




CORTE AA
ESC.: 1/100



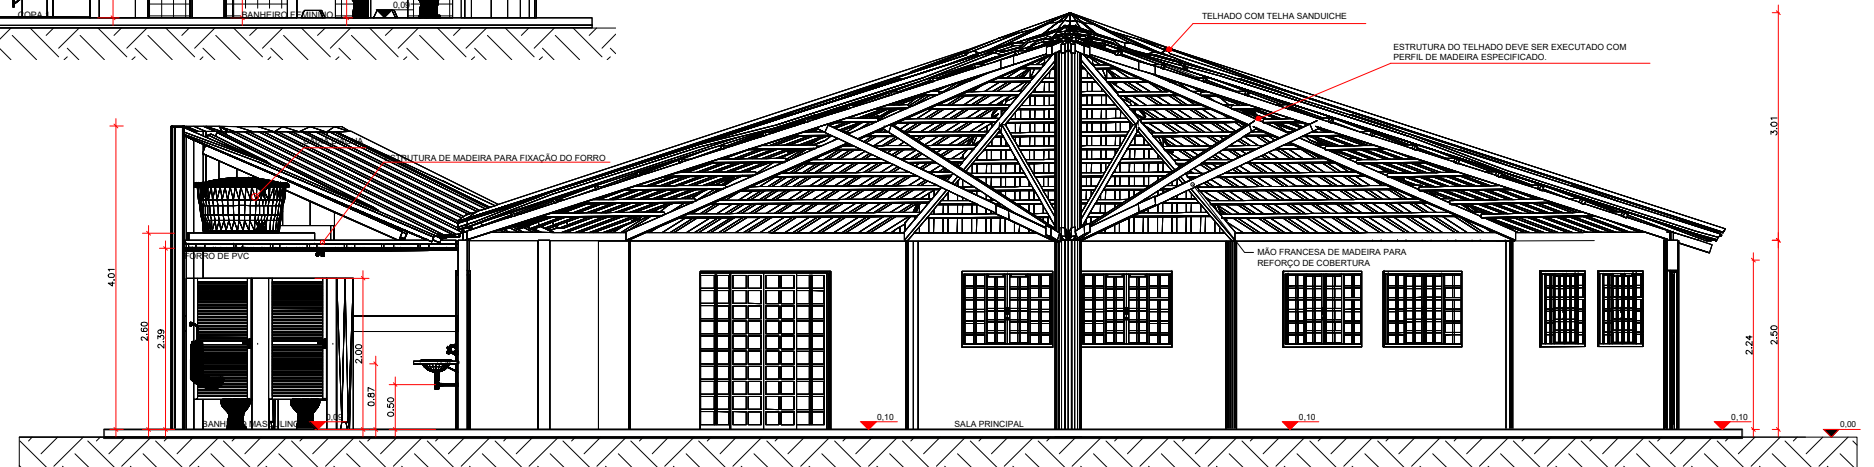

CORTE BB
ESC.: 1/100

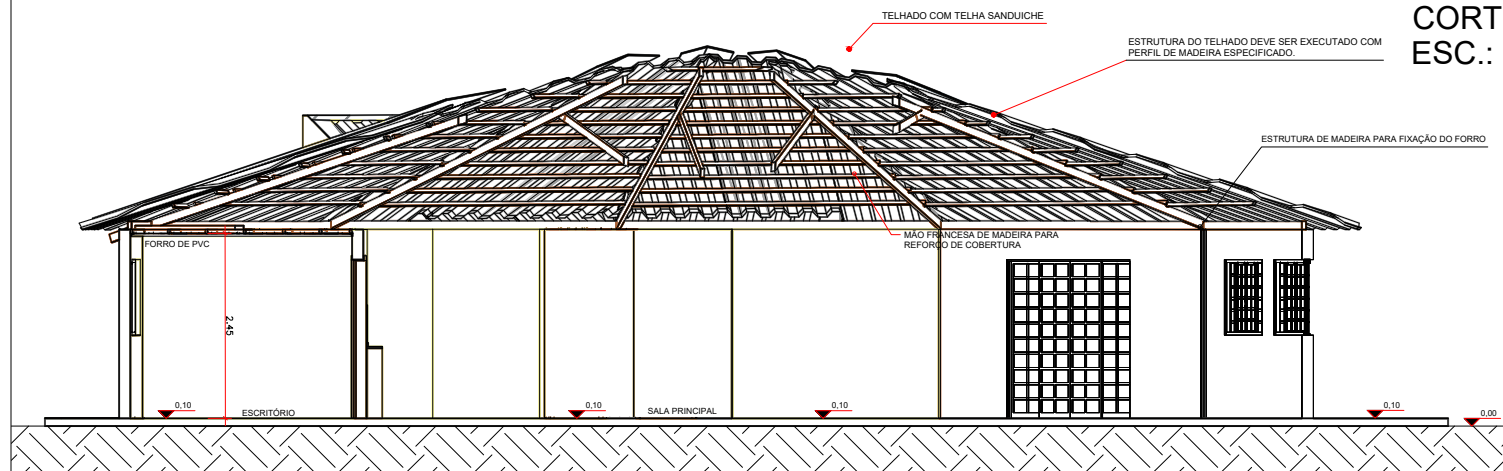

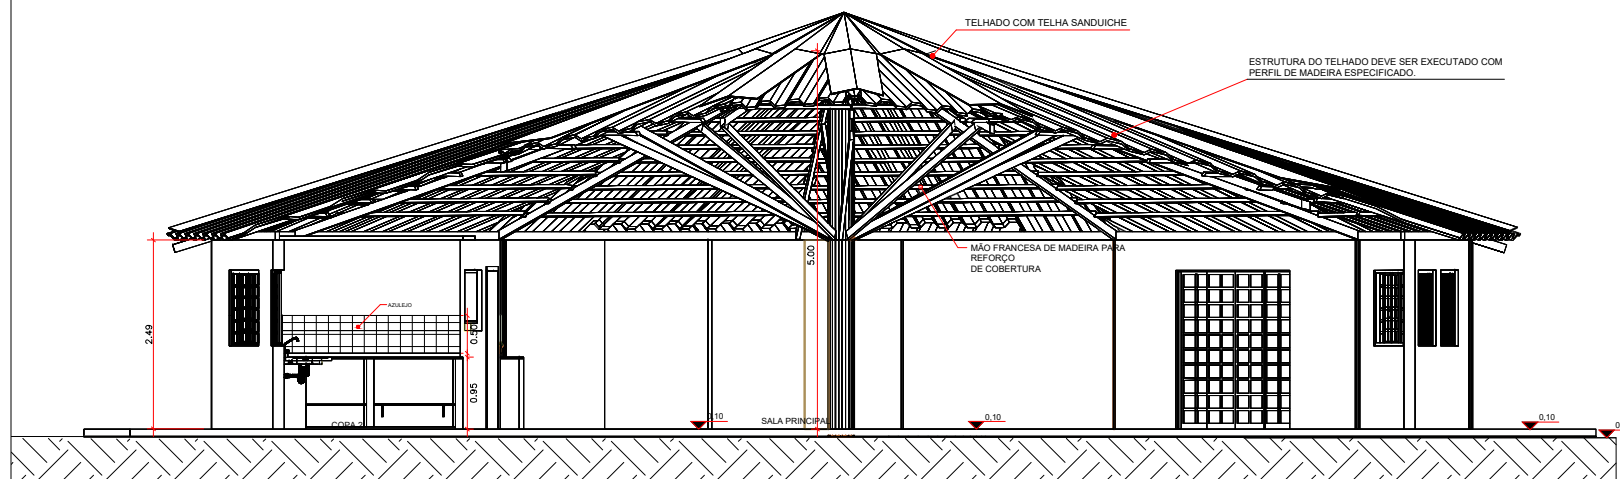CORTE CC
ESC.: 1/100



CORTE DD
ESC.: 1/100

 		TÍTULO: DESENHO TÉCNICO PRÉDIO EXISTENTE	
LOCAL: Rua Soldado PM Reinaldo de Andrade, 108 Bairro Tiradentes Campo Grande - MS		ASSUNTO: REFORMA DA OCA, ALDEIA INDÍGENA ÁGUA BONITA CORTES	
PROPRIETÁRIO: AGÊNCIA DE HABITAÇÃO POPULAR DE MS		DESENHO TÉCNICO: KARINE MACHADO DAVALO Técnica de Programas Habitacionais	Prancha 04/07
DATA: 17/07/2019		REVISÃO: REV-00	