




FACHADA FRONTAL
ESC.: 1/100

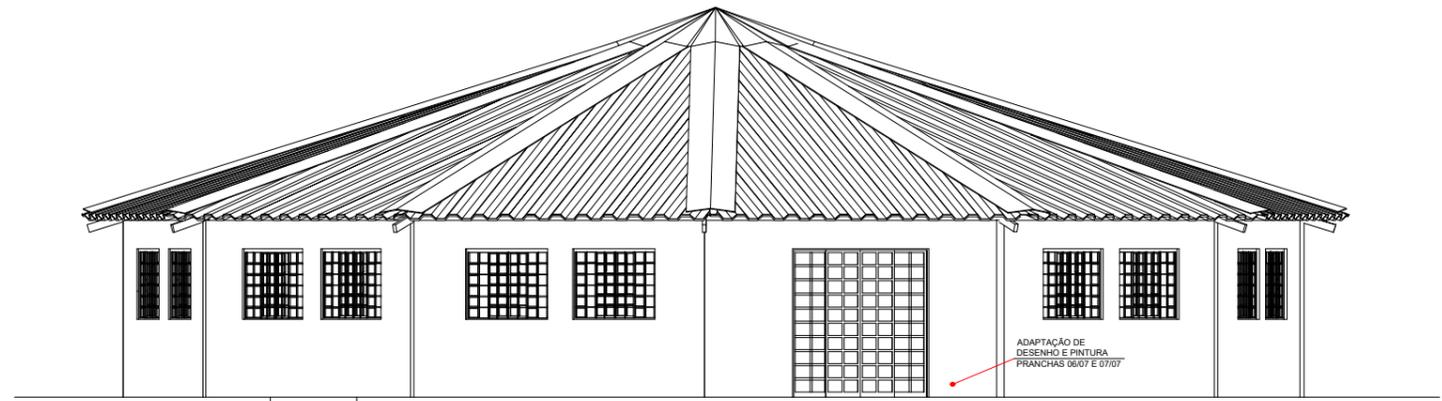

FACHADA POSTERIOR
ESC.: 1/100

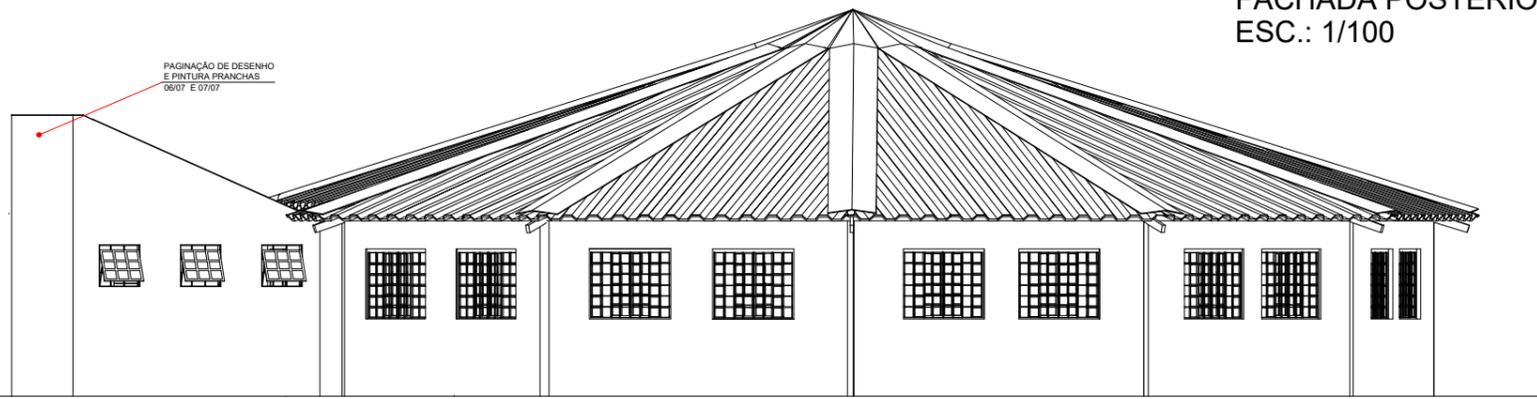

FACHADA LATERAL DIREITA
ESC.: 1/100

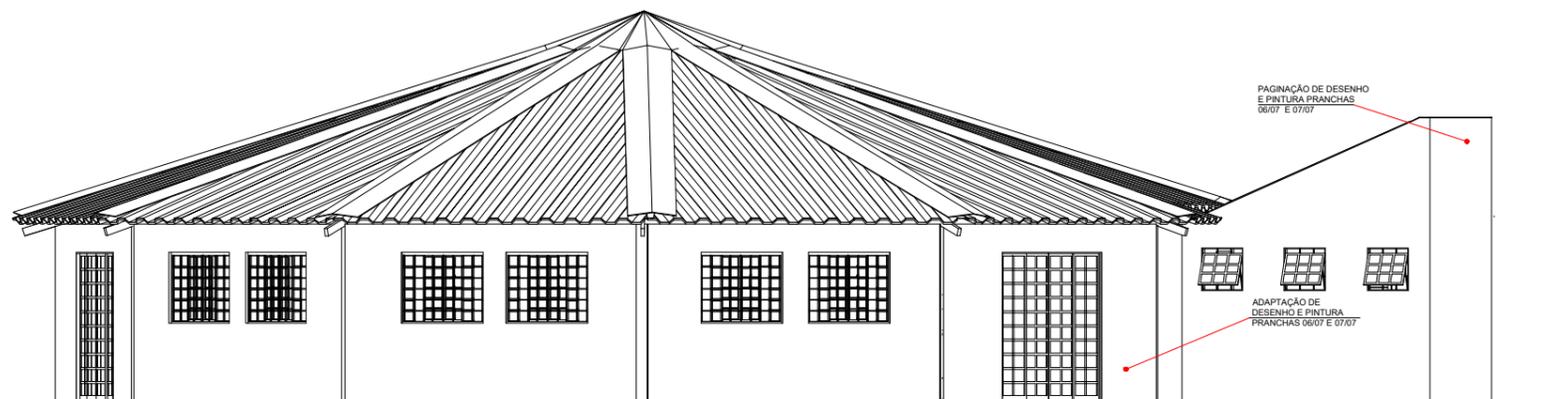

FACHADA LATERAL DIREITA
ESC.: 1/100

LEGENDA



TELHA METÁLICA DO TIPO SANDUÍCHE



TÍTULO: **DESENHO TÉCNICO
PRÉDIO EXISTENTE**

LOCAL:
Rua Soldado PM Reinaldo de Andrade, 108
Bairro Tiradentes
Campo Grande - MS

ASSUNTO:
REFORMA DA OCA
ALDEIA INDÍGENA ÁGUA BONITA
FACHADAS

PROPRIETÁRIO:

AGÊNCIA DE HABITAÇÃO POPULAR DE MS

DESENHO TÉCNICO:

KARINE MACHADO DAVALO
Técnica de Programas Habitacionais

Prancha

05/07

DATA: 17/07/2019

REVISÃO: REV-00