

	COORDENADAS(UTM)		COORDENADAS GEOGRÁFICAS	
	(E.METROS)	(N.METROS)	LATITUDE	LONGITUDE
P 01	629.392,290	7.738.033,482	20°27'06,423413"S	55°45'34,336737"W
P 01	629.393,854	7.737.962,413	20°27'08,734835"S	55°45'34,264198"W
P 01	629.394,999	7.737.910,425	20°27'10,424874"S	55°45'34,211134"W
P 01	629.396,143	7.737.858,438	20°27'12,115364"S	55°45'34,158070"W
P 01	629.502,155	7.737.860,768	20°27'12,013481"S	55°45'30,500552"W
P 01	629.501,012	7.737.912,756	20°27'10,322989"S	55°45'30,535569"W

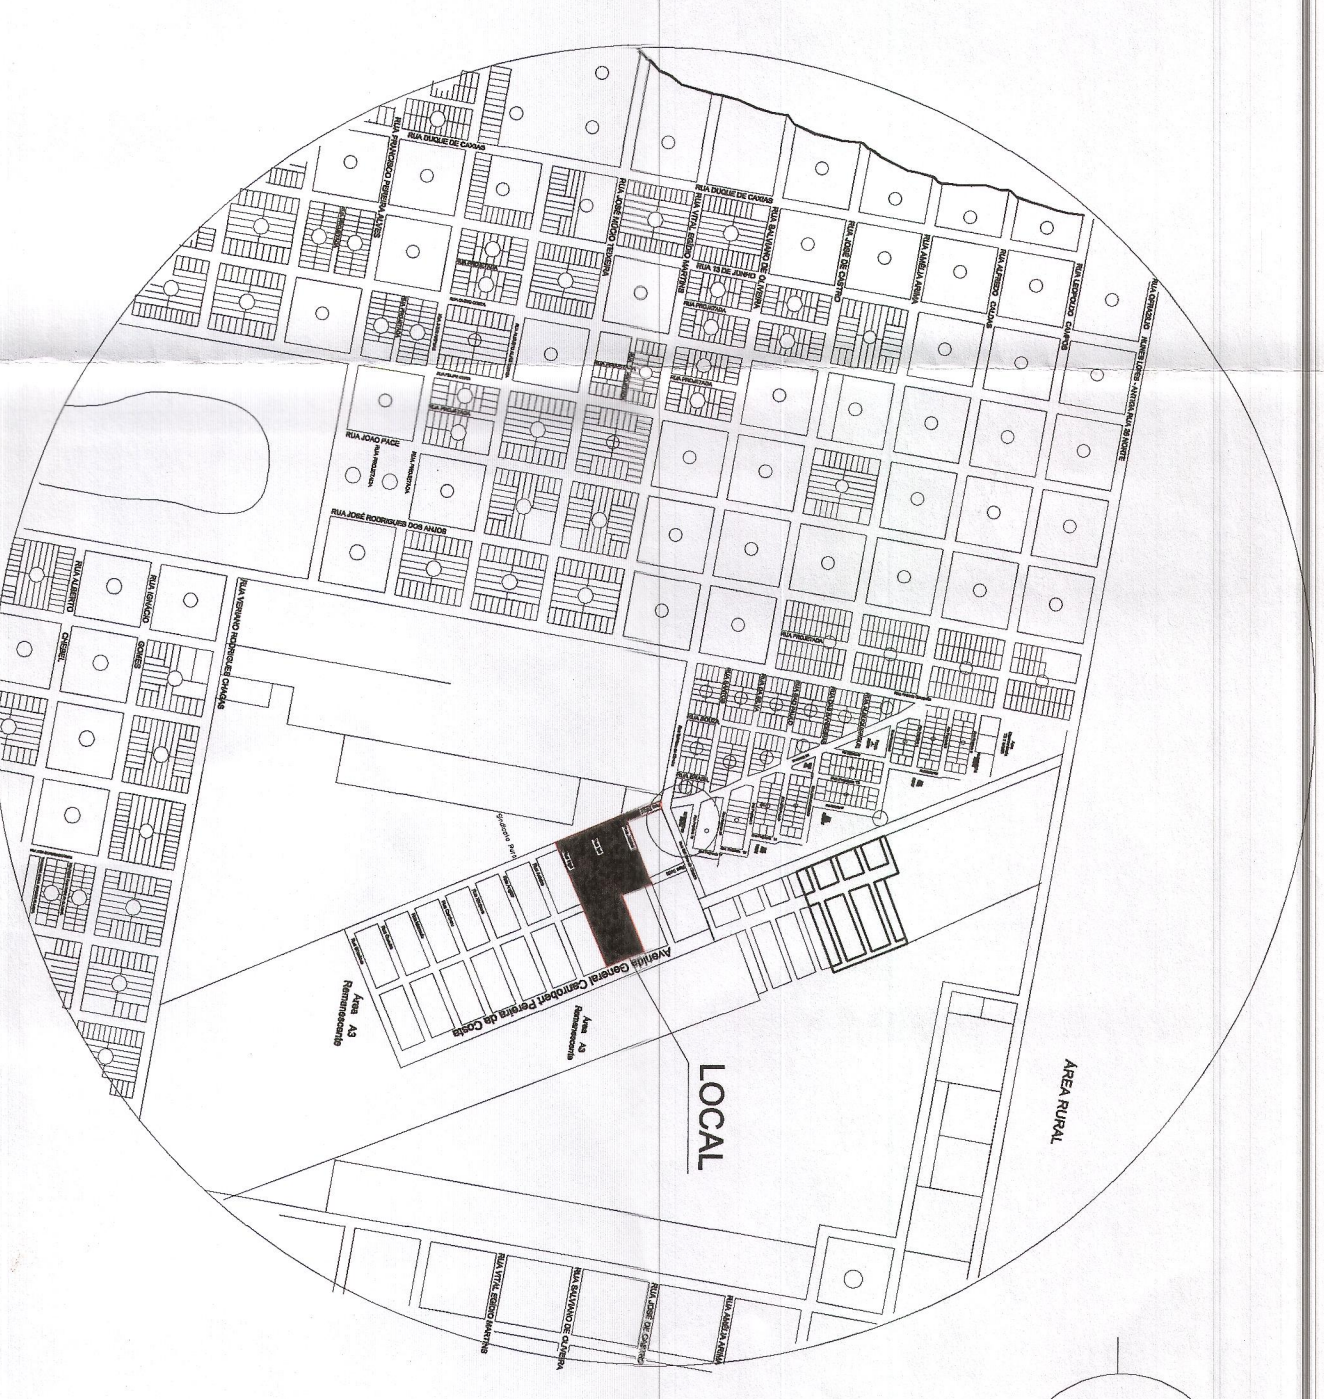


Tabela de Corte / Aterro

VOLUME PAVIMENTO	879,16 m³	87,41 m³
VOLUME ACESSO RUA PEQUI	17,79 m³	2,41 m³

LEGENDA

- ÁREA DE CORTE
- ÁREA DE ATERRO

Legenda

PREFEITURA MUNICIPAL DE AQUIDAUANA
 SECRETARIA DE PLANEJAMENTO
 SECRETARIA DE HABITACAO E URBANISMO
 A aprovação deste projeto não implica no reconhecimento por parte da Prefeitura Municipal no direito de propriedade do terreno.
 Aquidauana - MS

APPROVADO

Carlos Chelidoro de Oliveira Dias
 Prefeito Municipal
 CRÉDITO Nº 31.139 - MS
 VISTO Nº 50.629.263.638 - SP

PREFEITURA MUNICIPAL DE AQUIDAUANA MS

ESCALA: 1:700

PROCESSAMENTO DIGITAL: 12/08/2020

ASSUNTO: Levantamento Topográfico Planialtimétrico
 LOCAL: Loteamento Jardim Pantanal I
 Q.04/Q.19 e Q.20
 Área do aeroporto Gal. Canrobert
 MUNICÍPIO: Aquidauana - MS

DATA DA ELABORAÇÃO DIGITAL: 12/08/2020

FRANQUIA: 2/4

PROPOSTANTE: UBERG - INSTITUTO DE ARQUITETURA E PROTEÇÃO A PESQUISA EDUCACIONAL E CULTURAL
 ENDEREÇO: Rua: 05-466/228/0001-07
 RESP: LEONIL MARILIA MARQUES RODRIGUES CRF: 029.820.251-40

RESP: FÉO - CARLOS ALBERTO MARTINS DAS ENGENHEIRO CIVIL
 ENDEREÇO: RUA: VÍSTO 31139/MS
 RESP: TCC: PREFEITURA MUNICIPAL DE AQUIDAUANA

PROPOSTA Nº: 02.852.299/0001-03
 PROPRIETÁRIO: MUNICÍPIO DE AQUIDAUANA
 CNPJ: 02.852.299/0001-03

SECRETARIA DE PLANEJAMENTO e URBANISMO

SECRETARIA DE HABITACAO E URBANISMO

SECRETARIA DE PLANEJAMENTO e URBANISMO

SECRETARIA DE HABITACAO E URBANISMO