




Rua Pequi

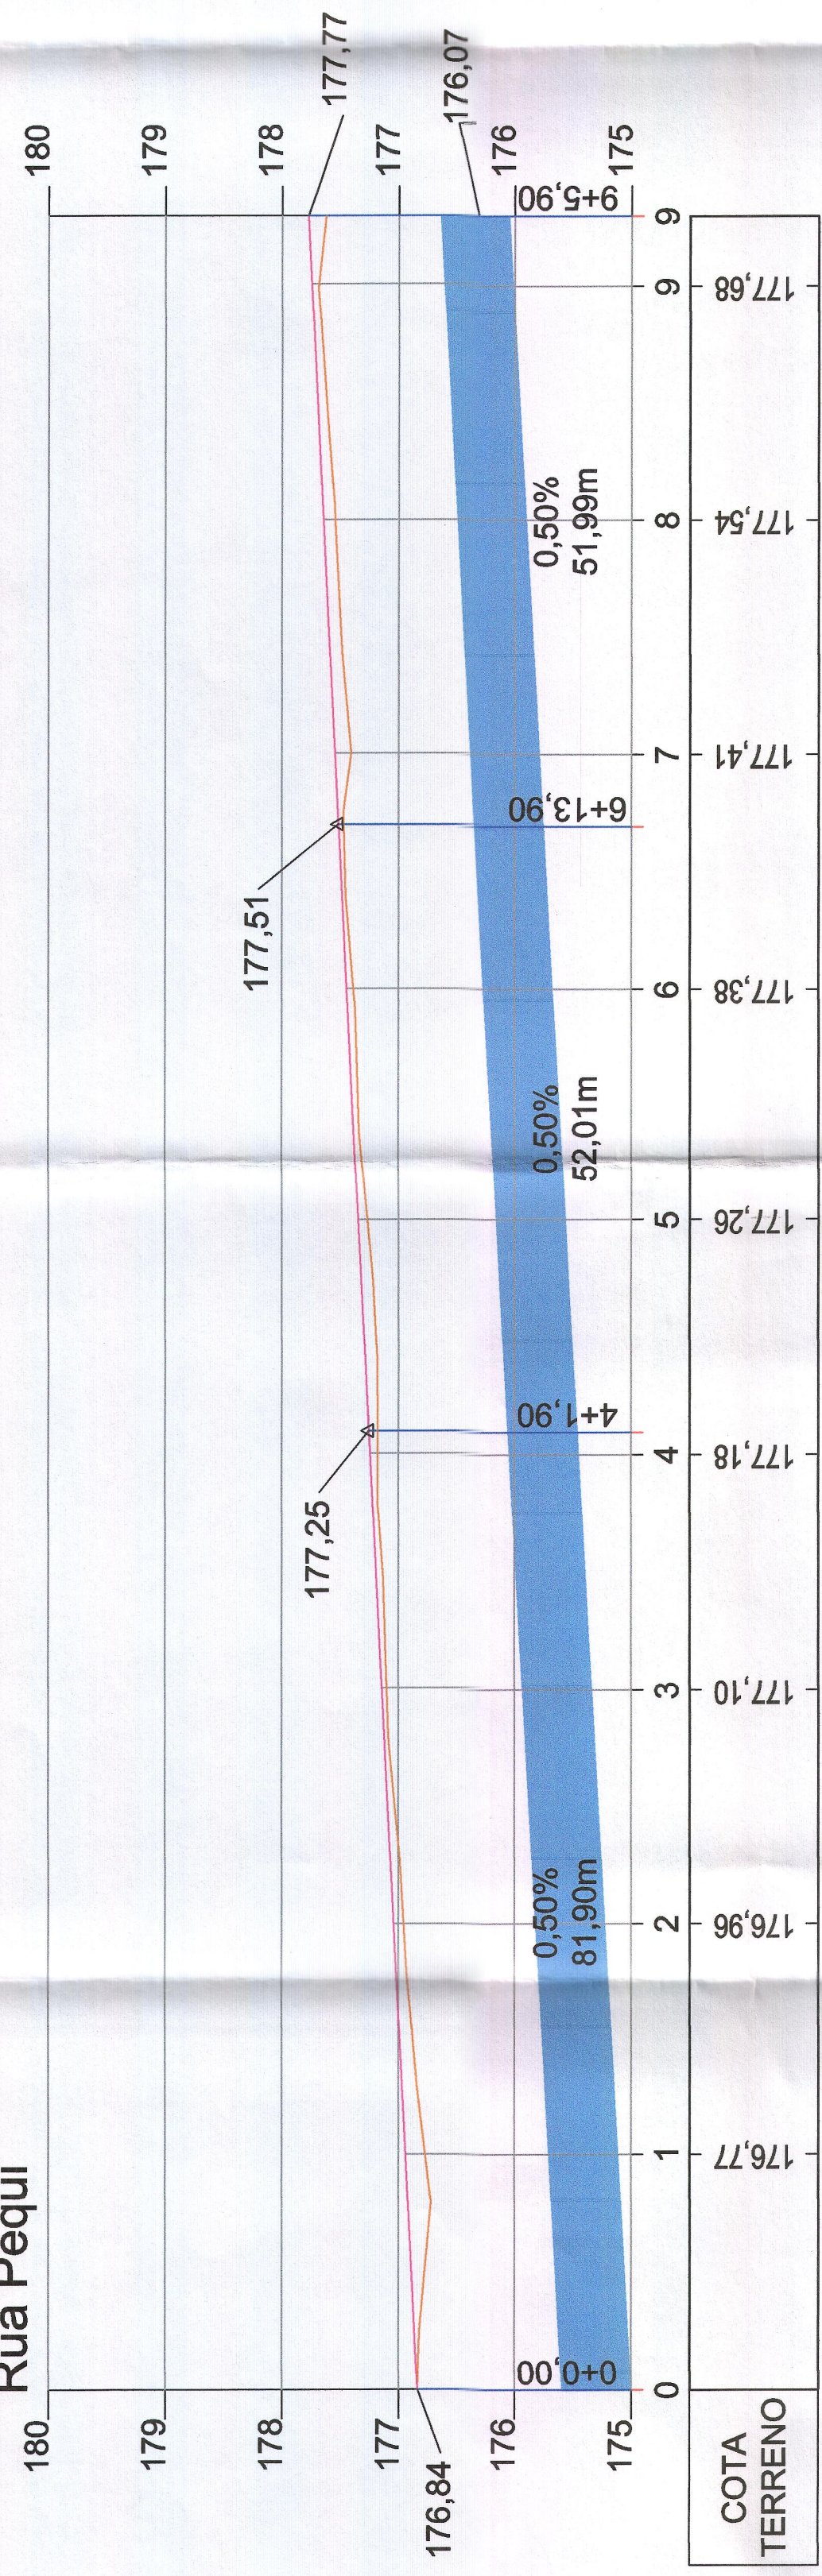


Rua Ingá

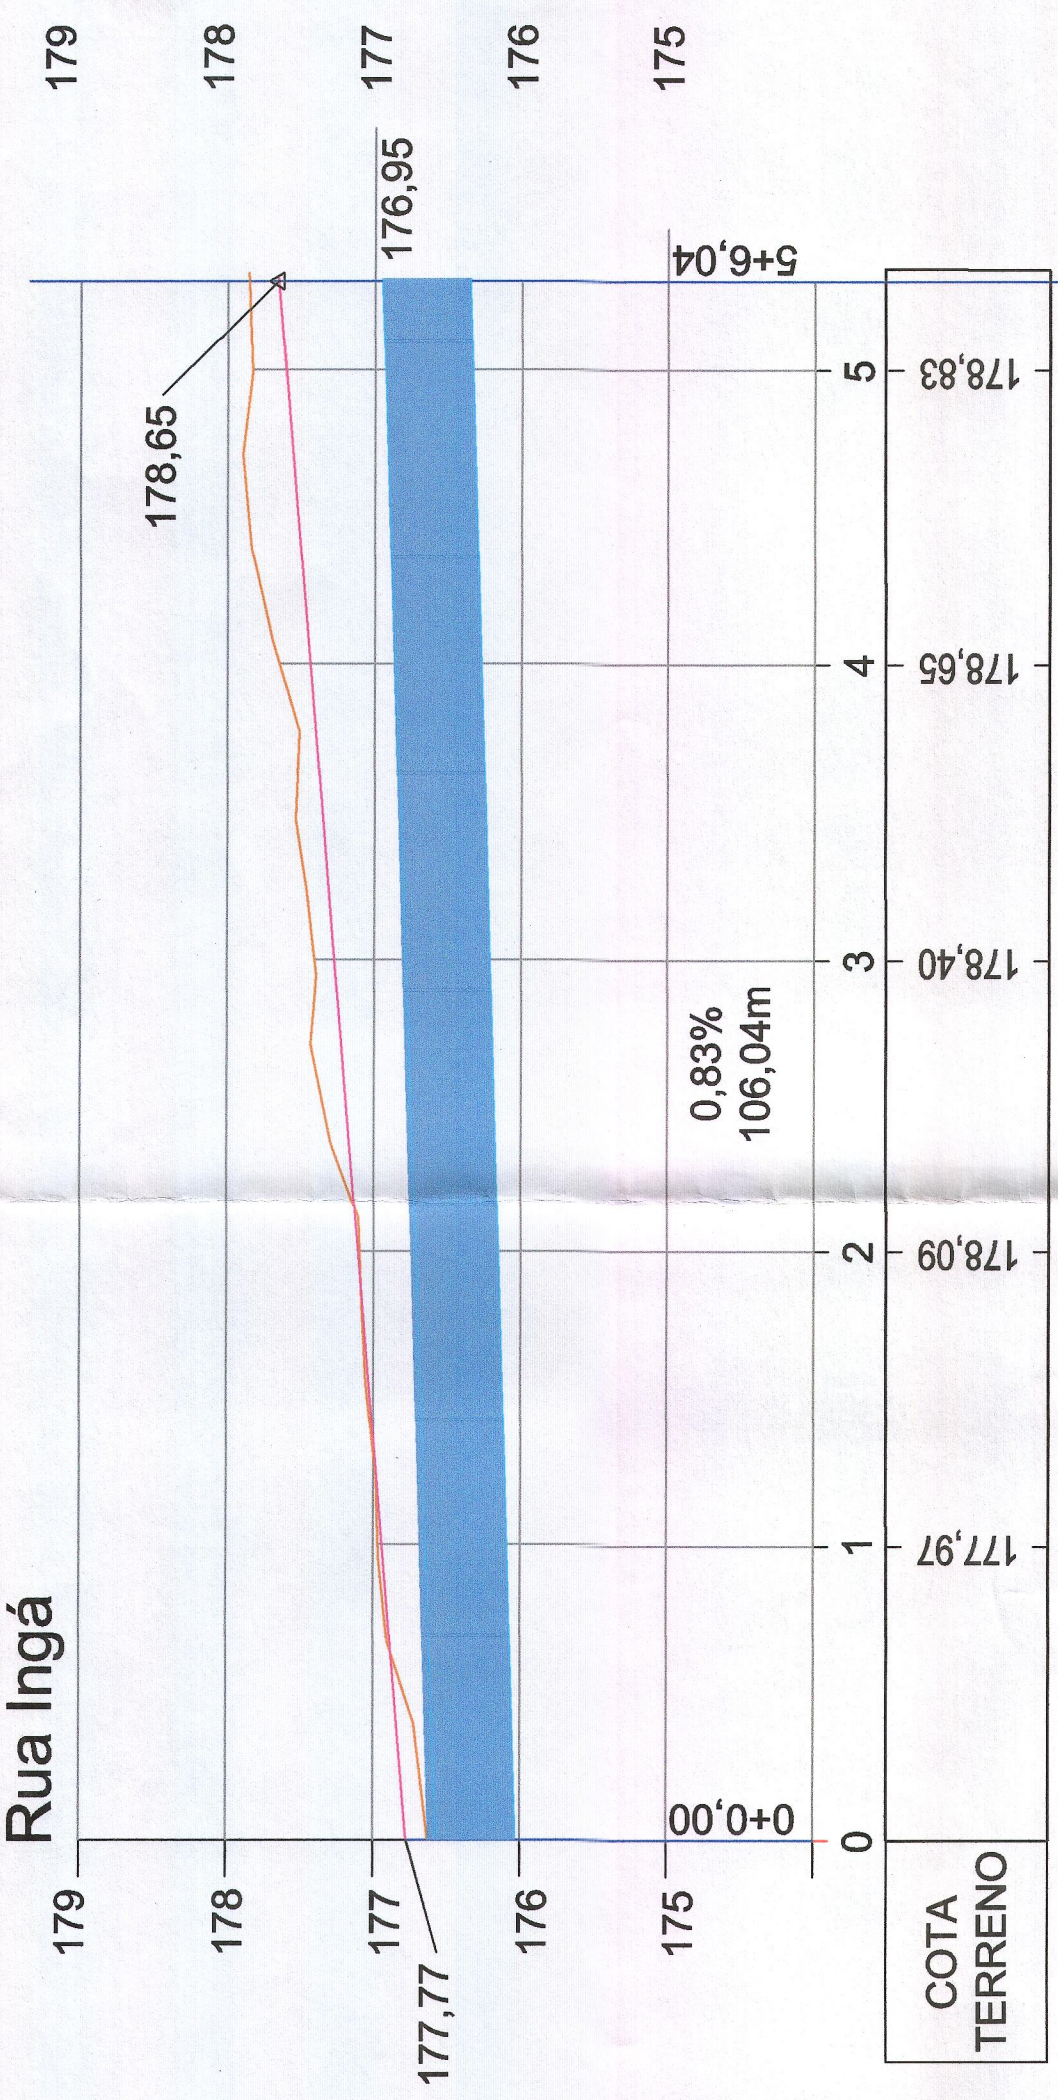


Rua Ipê

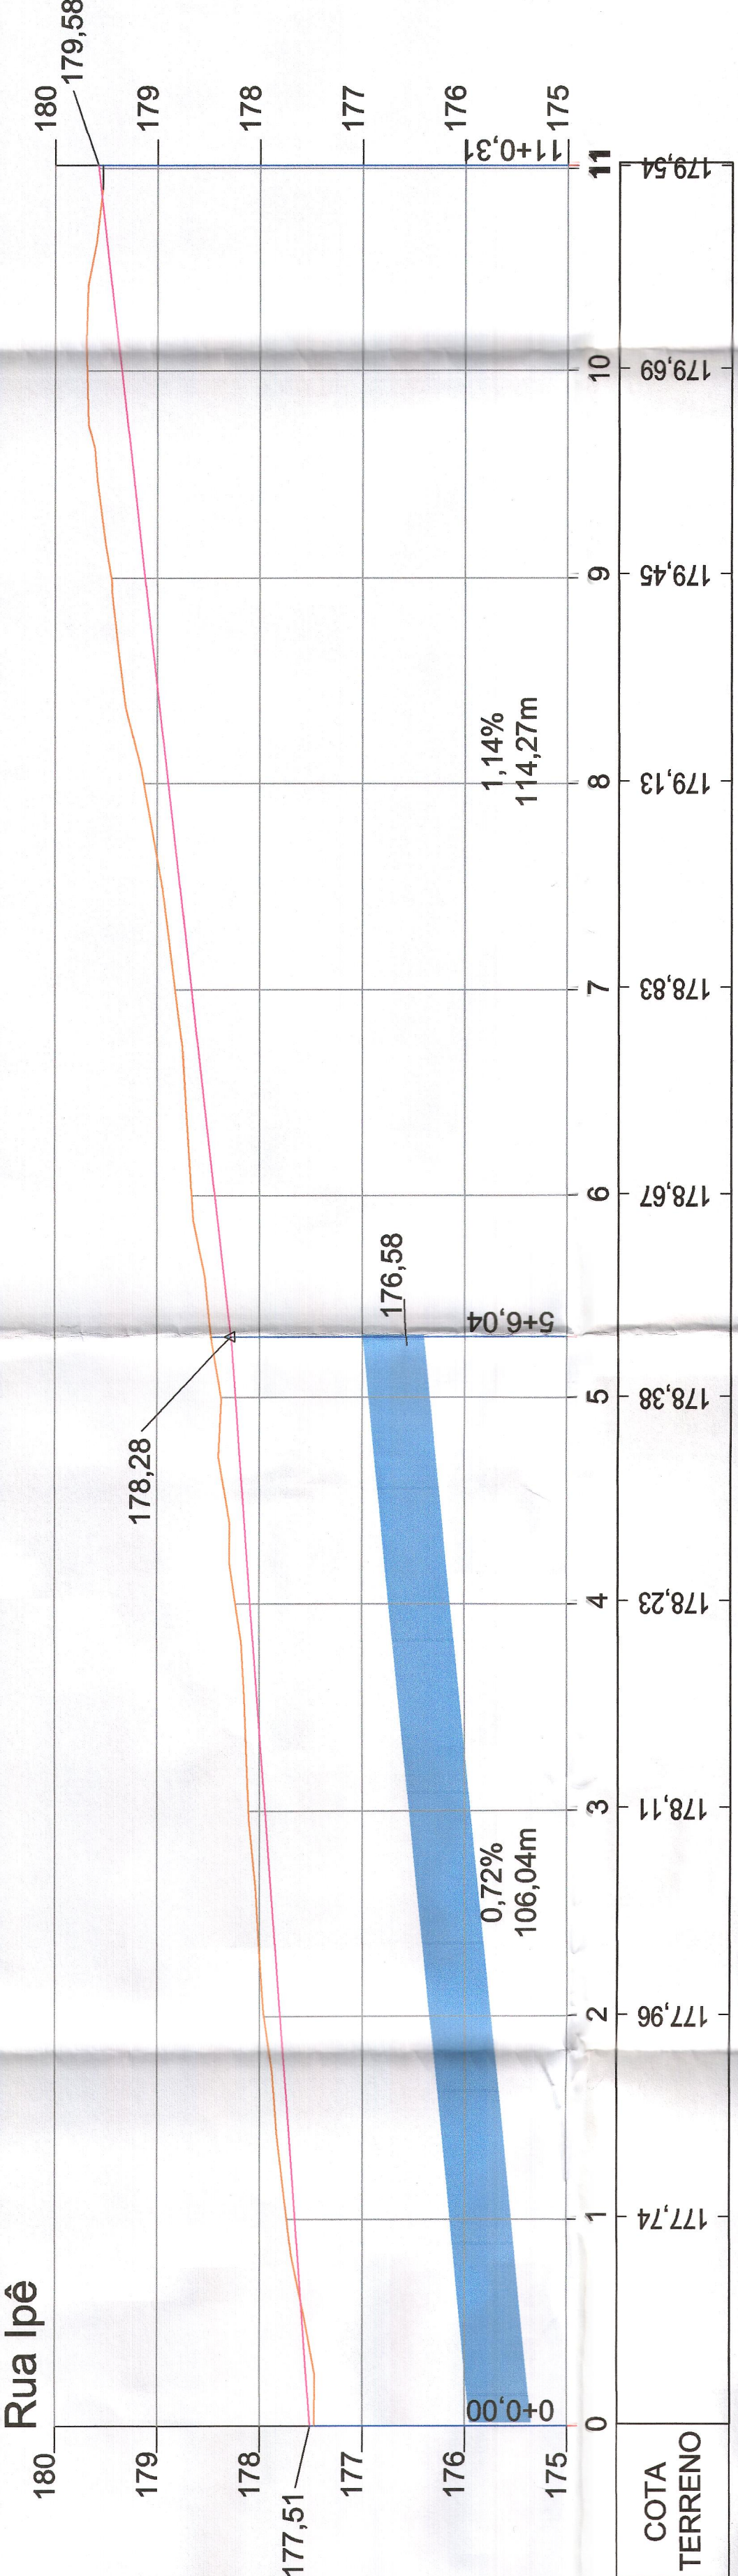

Rua Salviano de Oliveira

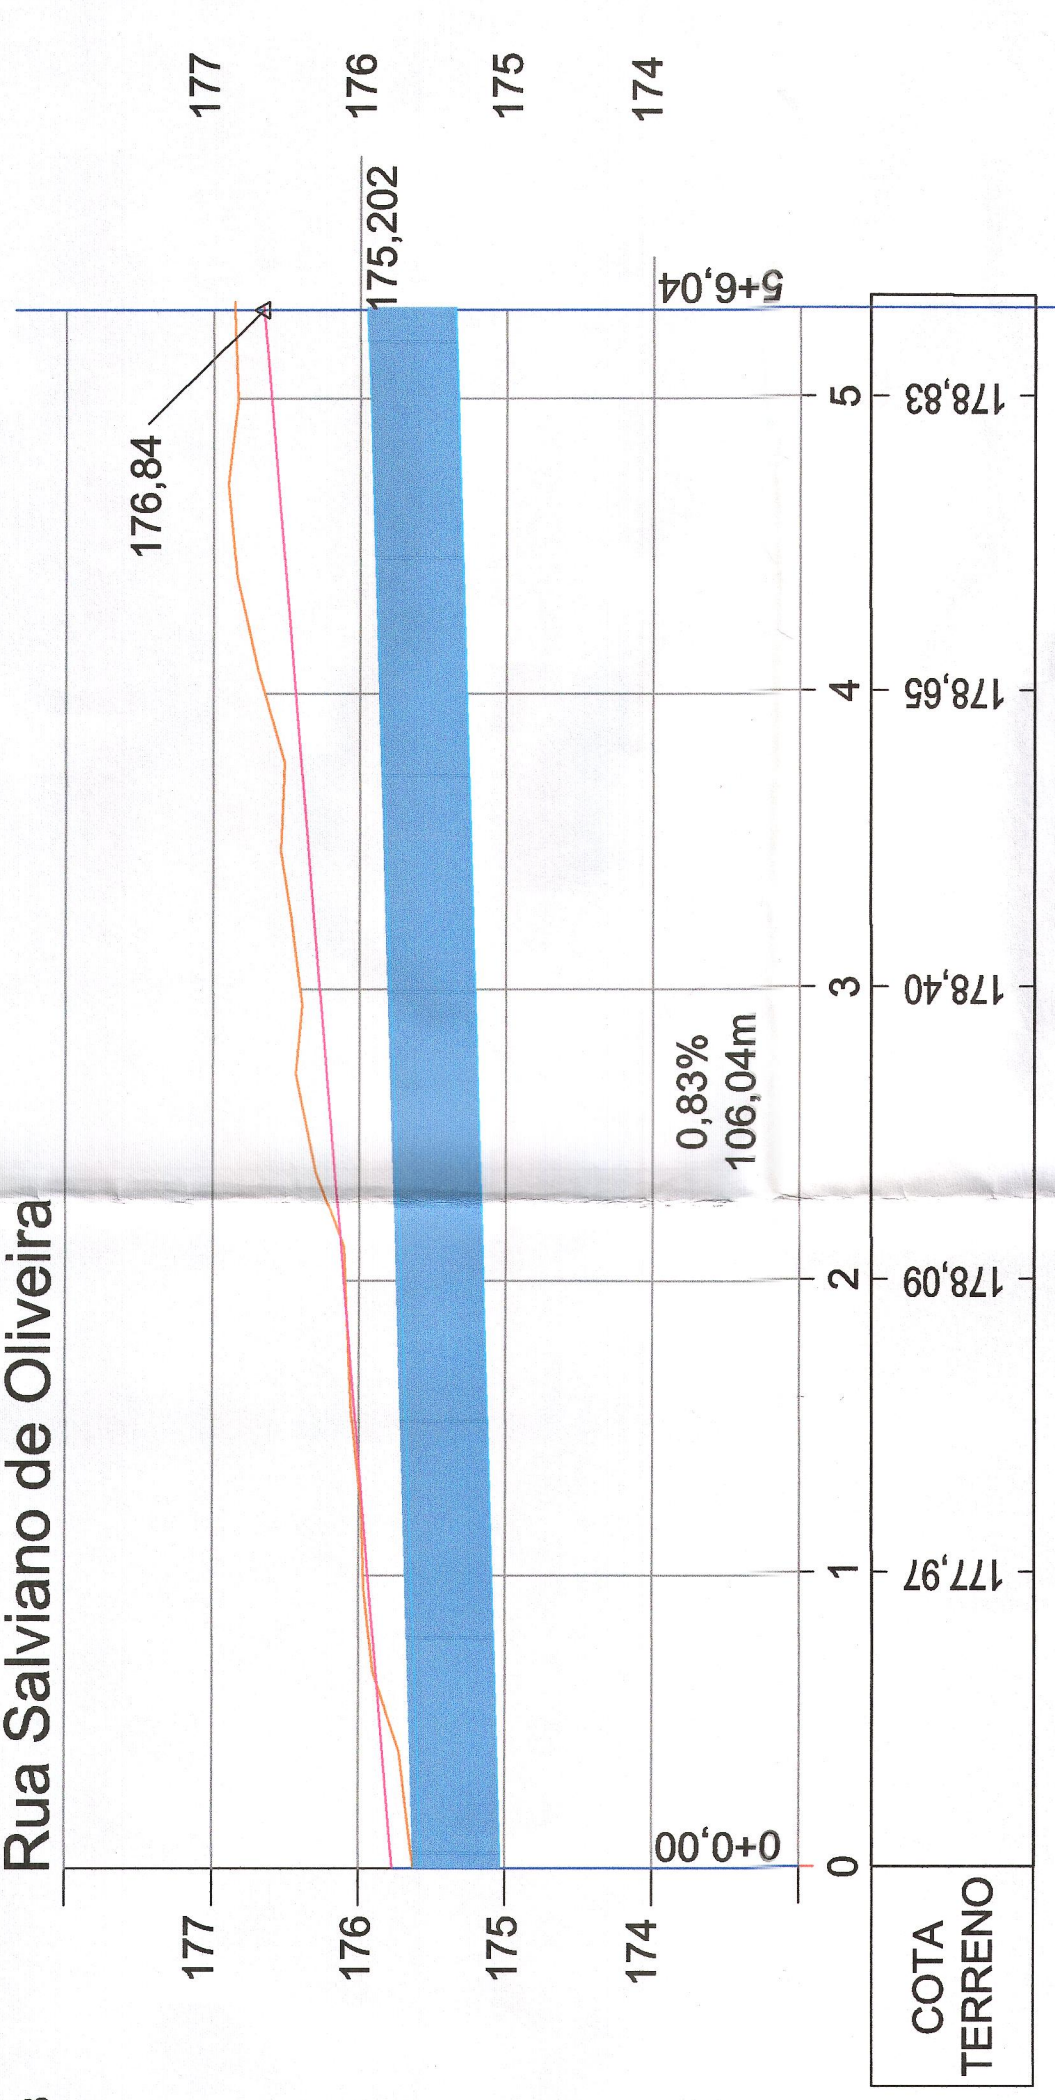

Rua Jatobá

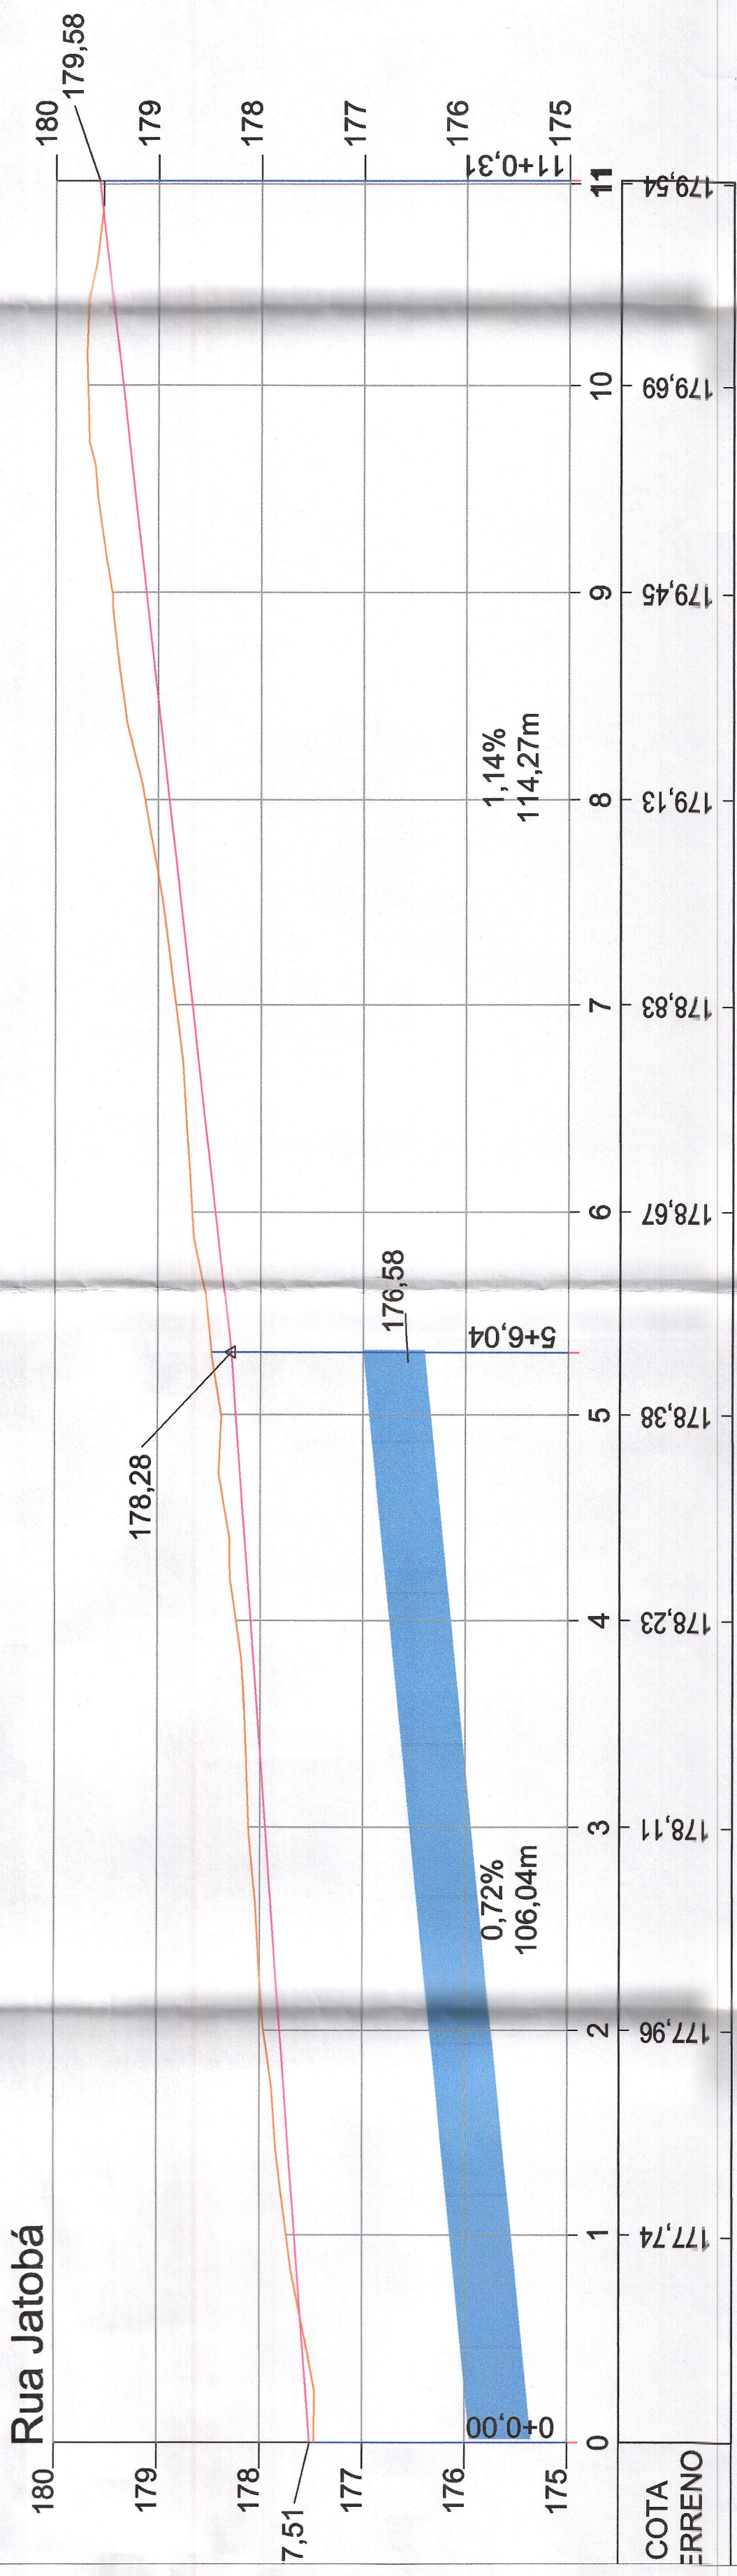


PREFEITURA MUNICIPAL DE AQUIDAUANA  
A aprovação deste projeto é condicionada ao  
recomendo da Prefeitura Municipal  
no dentro de propriedade do terreno.  
Aquadauana - MS

PREFEITURA MUNICIPAL DE AQUIDAUANA  
SECRETARIA DE PLANEJAMENTO  
HABITACAO E URBANISMO  
SEPLAN

PREFEITURA MUNICIPAL DE AQUIDAUANA  
APPROVAL  
CM 21/21/22

Carlos Alberto Martins de Deus  
ENGENHEIRO CIVIL  
CREA: 5069783698 - S/O  
PREFEITURA MUNICIPAL DE AQUIDAUANA

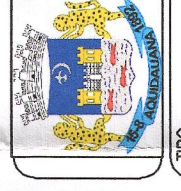

PREFEITURA MUNICIPAL  
AQUIDAUANA/MS

TÍTULO  
CONJ. RESIDENCIAL

TÍTULO  
PERFIS DE DRENAGEM

LOCAL LOTEAMENTO JARDIM PANTANAL I - SA. UR

ESCALA 1/500

RES. TECNICO PELO PROJETO:

DATA 12/08/2020

PROPOSTANTE: IMPREC - INSTITUTO DE APOIO E PROTEÇÃO A PESQUISA  
EDUCAÇÃO E CULTURA  
RUA: RUA DO COMÉRCIO, 145  
RES. LEGAL NATÁLIA TAVARES RODRIGUES  
CPF. 028.802.251-40

PROPOSTANTE: IMPREC - INSTITUTO DE APOIO E PROTEÇÃO A PESQUISA  
EDUCAÇÃO E CULTURA  
RUA: RUA DO COMÉRCIO, 145  
RES. LEGAL NATÁLIA TAVARES RODRIGUES  
CPF. 028.802.251-40

RES. TECNICO PELO PROJETO:  
CARLOS ALBERTO MARTINS DE DEUS  
ENGENHEIRO CIVIL  
CREA: 5069783698 - S/O  
PREFEITURA MUNICIPAL DE AQUIDAUANA

PROPOSTANTE: IMPREC - INSTITUTO DE APOIO E PROTEÇÃO A PESQUISA  
EDUCAÇÃO E CULTURA  
RUA: RUA DO COMÉRCIO, 145  
RES. LEGAL NATÁLIA TAVARES RODRIGUES  
CPF. 028.802.251-40