

| | COORDENADAS(GTM) | | COORDENADAS GEOGRÁFICAS | |
|------|------------------|---------------|-------------------------|-------------------|
| | E (METROS) | N (METROS) | LATITUDE | LONGITUDE |
| P 01 | 629.392,290 | 7.738.033,482 | 20°27'06,424131°S | 55°45'34,336737°W |
| P 02 | 629.393,854 | 7.737.962,413 | 20°27'08,734383°S | 55°45'34,264198°W |
| P 03 | 629.394,999 | 7.737.910,435 | 20°27'10,424874°S | 55°45'34,211134°W |
| P 04 | 629.396,143 | 7.737.858,438 | 20°27'12,115364°S | 55°45'34,158070°W |
| P 05 | 629.502,155 | 7.737.860,768 | 20°27'12,013481°S | 55°45'30,500552°W |
| P 06 | 629.501,012 | 7.737.912,756 | 20°27'10,322989°S | 55°45'30,553569°W |

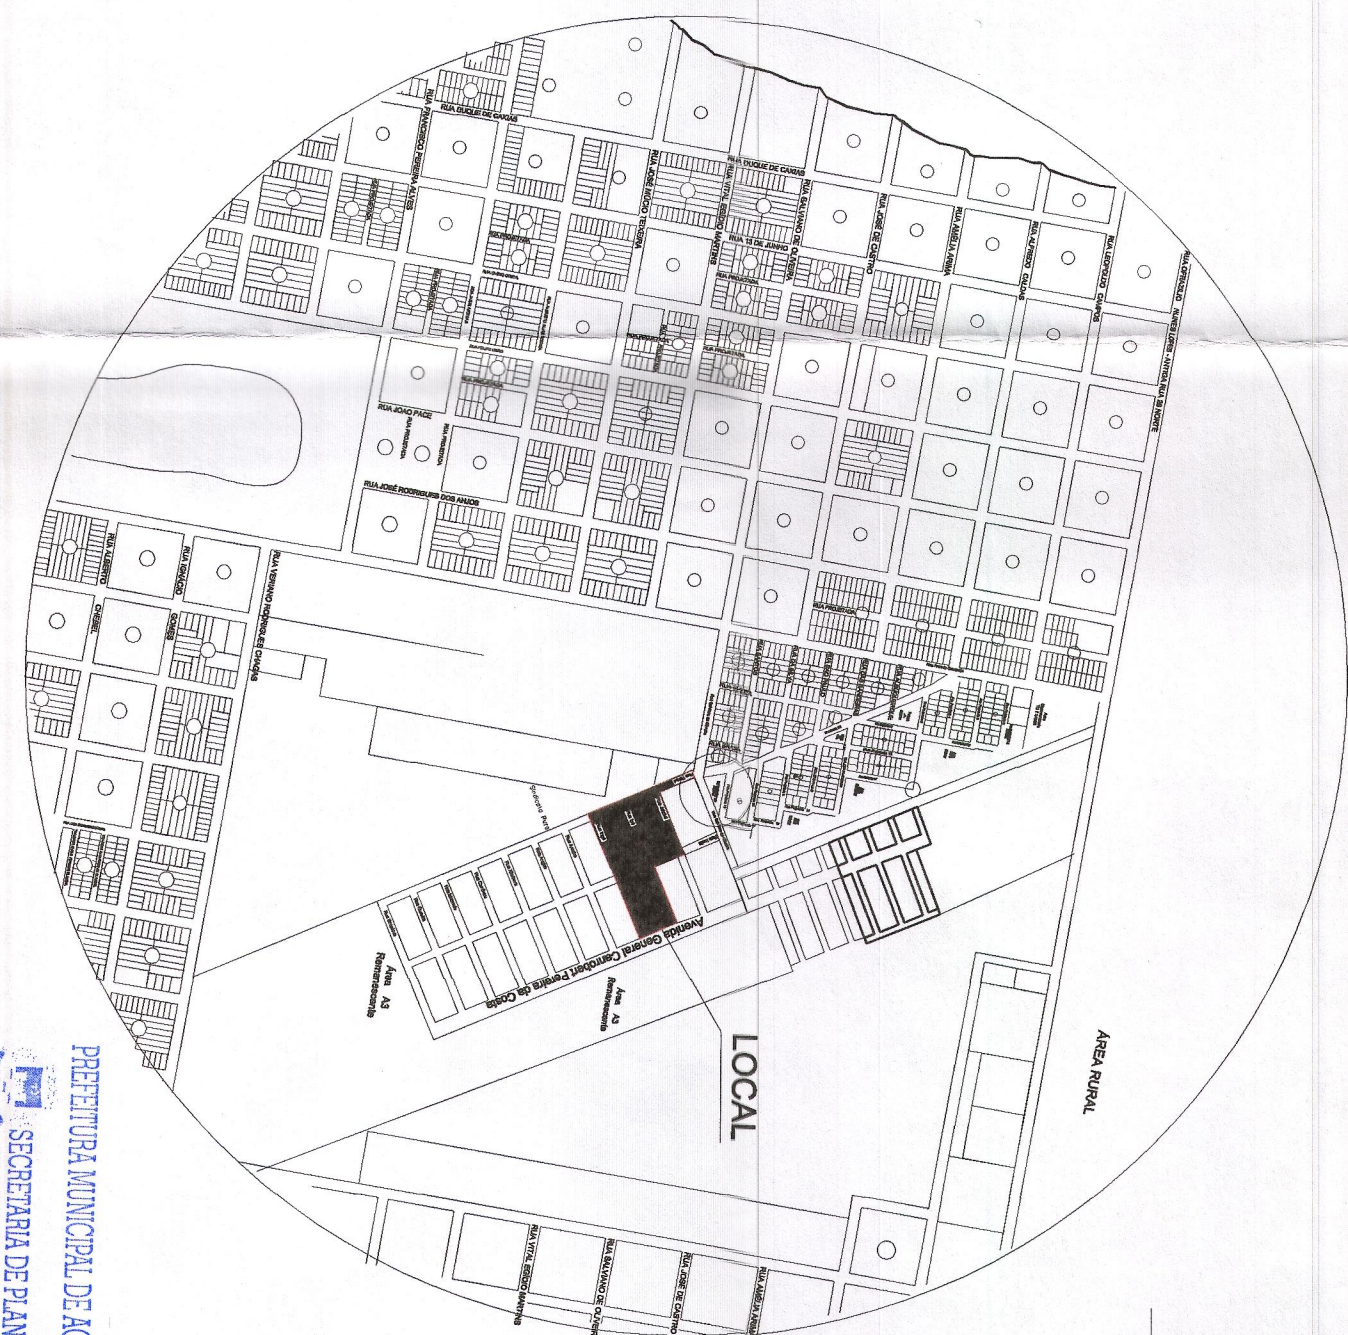


Tabela de Corte / Aterro

VOLUME PAVIMENTO 879,16 m³
VOLUME ACESSO RUA PEQUI 17,79 m³
TOTAL 896,95 m³

| Legenda | |
|---------|-----------------------|
| | CURVAS DE NIVEL |
| | CURVAS MESTRE |
| | PERFIL LONGITUDINAL |
| | COTA DO PLATÔ |
| | SENTIDO DO ESCOAMENTO |
| | COTA DO PAVIMENTO |

PREFEITURA MUNICIPAL DE AQUIDAUANAMIS

| | | |
|---|---|---|
| ESCALA: 1:700 | ASSUNTO: Levantamento Topográfico Planialtimétrico Cadastral Georreferenciado | DATA DA ELABORAÇÃO DIGITAL: 12/08/2020 |
| PROCESSAMENTO DIGITAL: | LOCAL: Lotiamento Jardim Pantanal I Q.04/Q.19 e Q.20 Área do aeroporto Gal. Conrobert | MUNICÍPIO: Aquidauana - MS |
| PROPOSTANTE: IABEC - INSTITUTO DE AGRO E PROTEÇÃO A PESQUISA EDUCACIONAL E CULTURAL. CNPJ: 08.466.229/0001-02 | RESP. TÉCNICO: CARLOS ALBERTO MARTINS DAS GONÇALVES. CNPJ: 08.452.289/0001-03 | PROPOSTA Nº: 1/4 |
| RESP. LEGAL: MARILYN RODRIGUES CRF: 028.920.251-40 | RESP. LEGAL: CARLOS ALBERTO MARTINS DAS GONÇALVES. CNPJ: 08.452.289/0001-03 | RESP. LEGAL: PREFEITURA MUNICIPAL DE AQUIDAUANA |