



Rua Guanabara

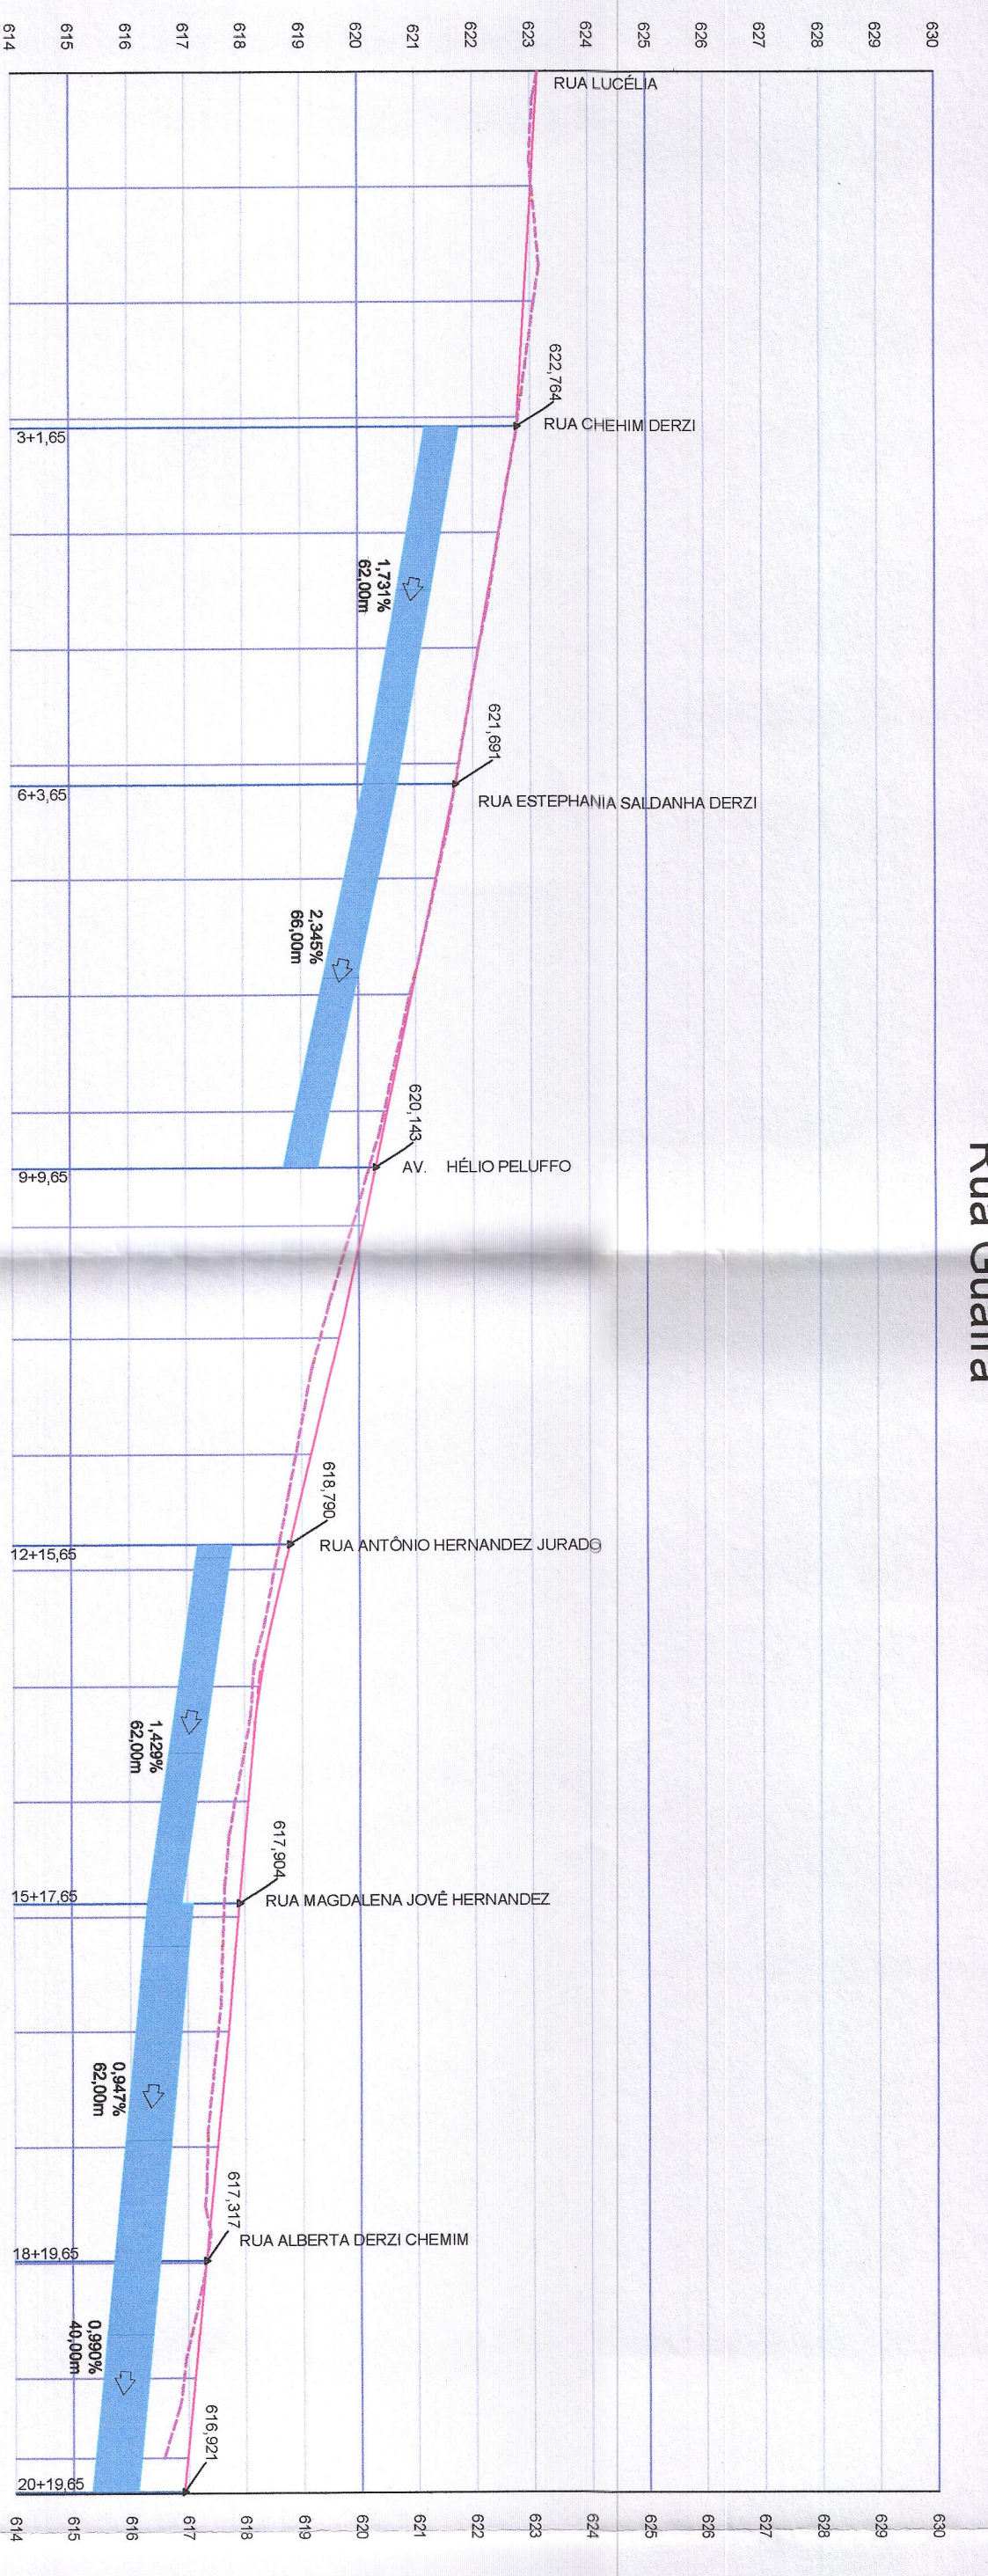


Rua Guaira

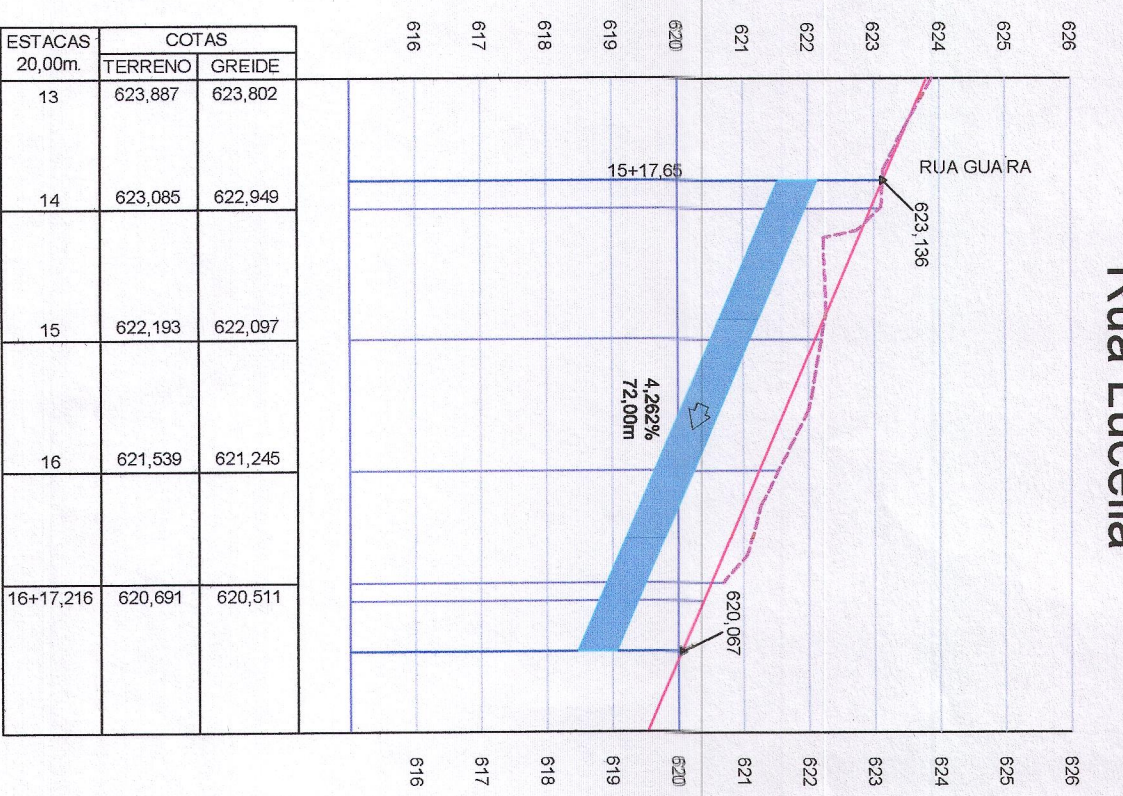


Rua Lucélia


Av. Hélio Peluffo

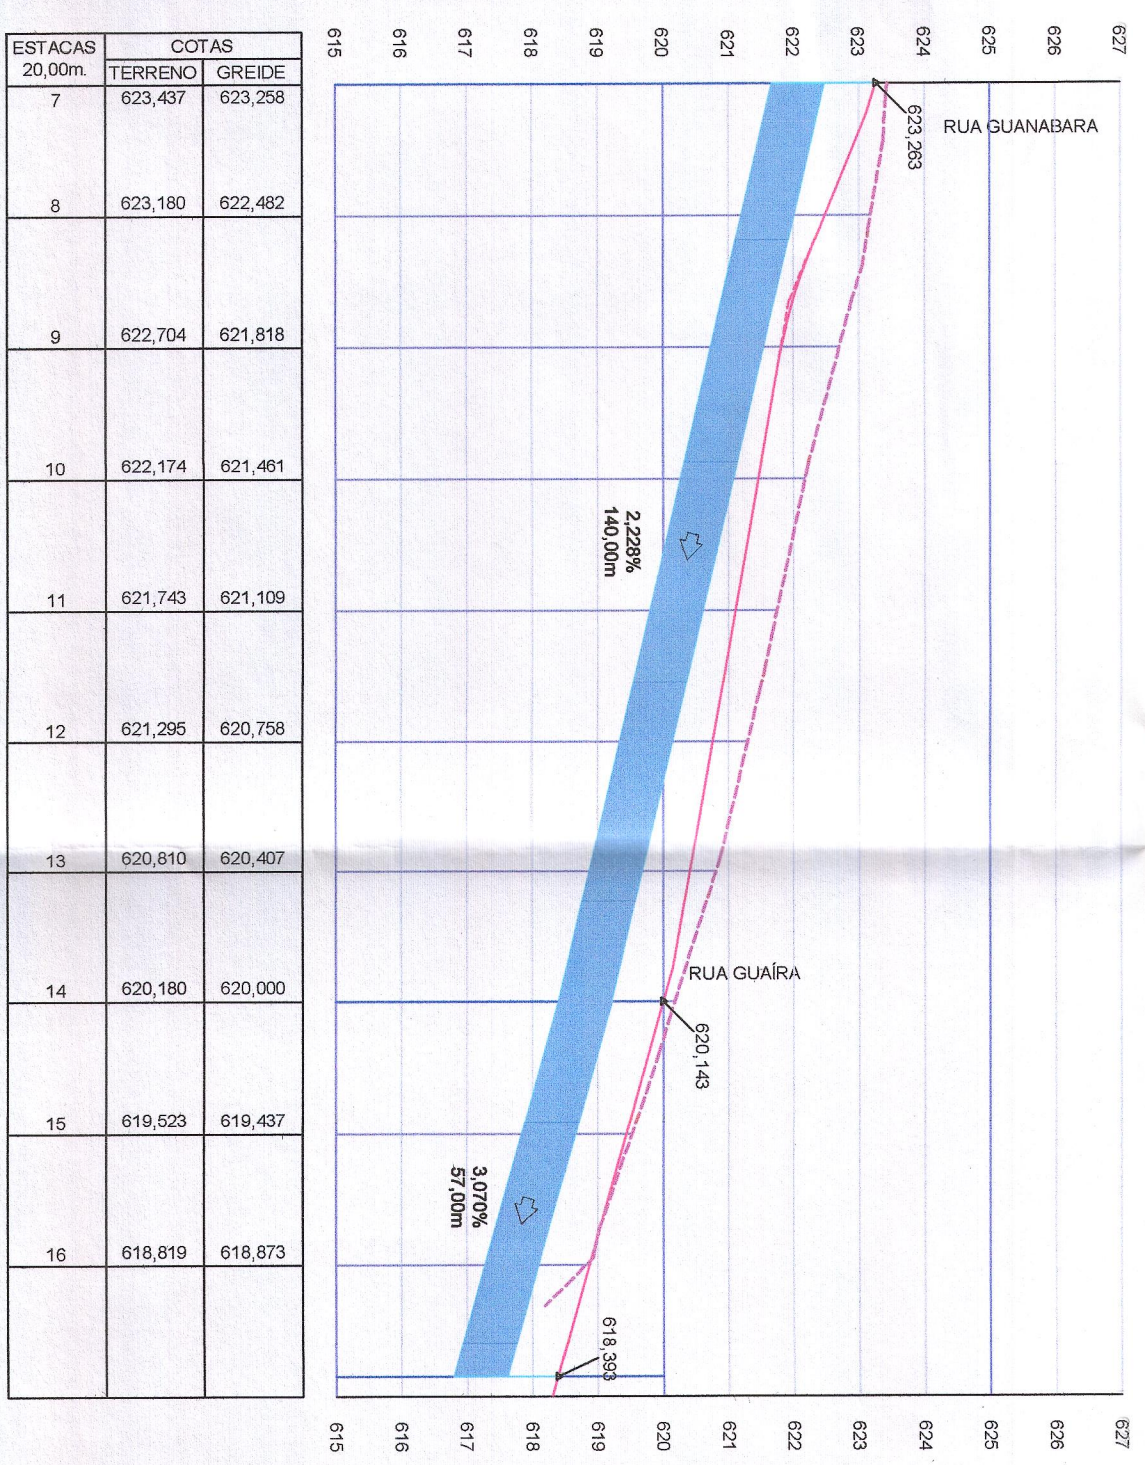


Rua Antônio Hernandez Jurado

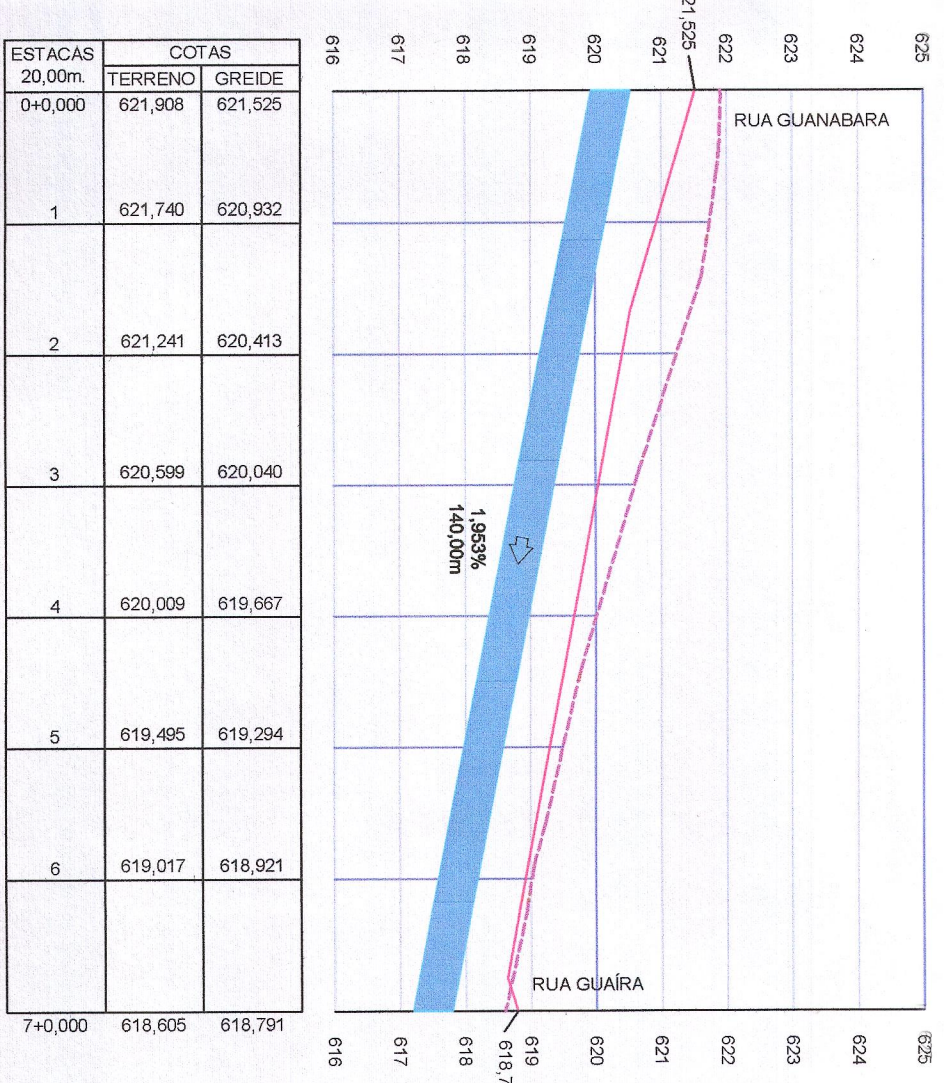

Rua Magdalena Jové Hernandez

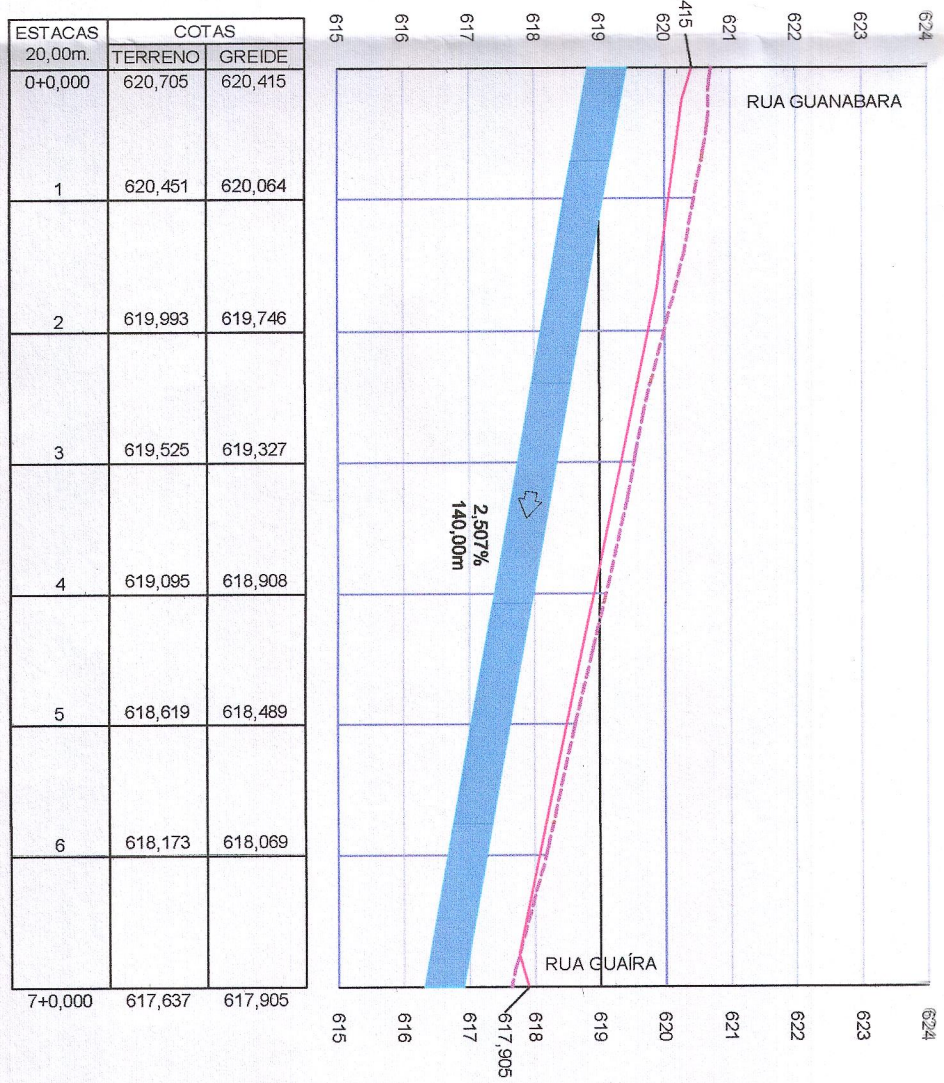

Rua Wacilia Derzi Tindade

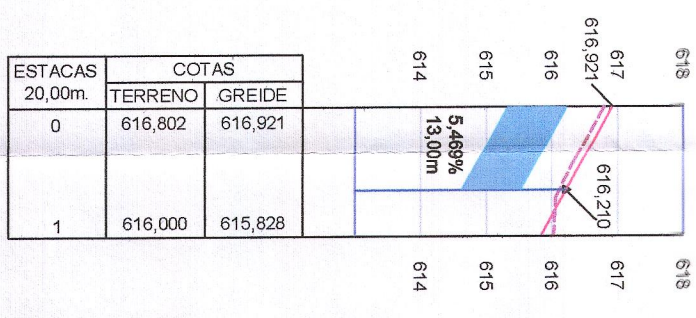

PREFEITURA MUNICIPAL DE PONTA FORÁ
SECRETARIA DE OBRAS E URBANISMO

PROJETO DE INFRA. ESTRUTURA URBANA
TÍTULO: PROJETO REDE DE ENRIAGEM

PROJETO DE: RESIDENCIAL JAMIL SALDANHA DERZI

PROJETADE: MANOEL DE PONTA FORÁS

DATA: 08/10/2020

ESCALA: 1:1.000

02/05