




VISTA SUPERIOR DA BOCA DE LOBO SIMPLES - BLS  
ESCALA 1:20

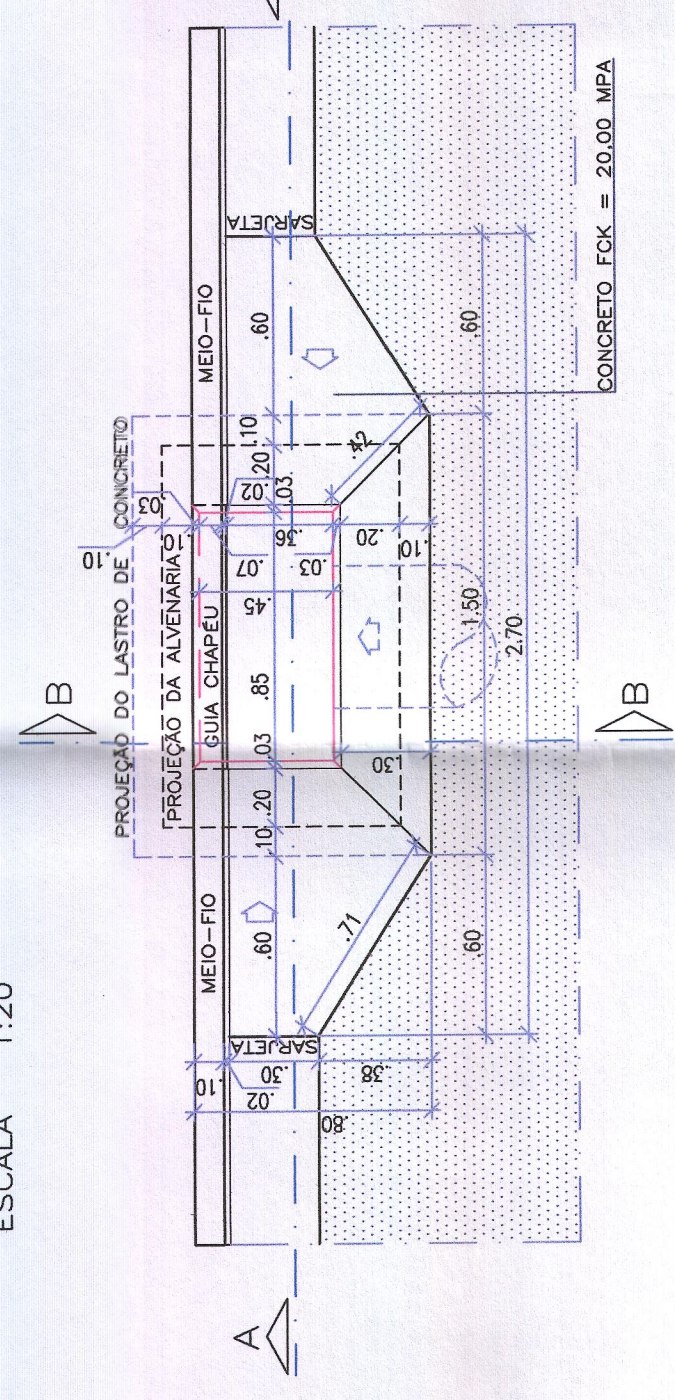


VISTA SUPERIOR DA BOCA DE LOBO DUPLA - BLD  
ESCALA 1:20

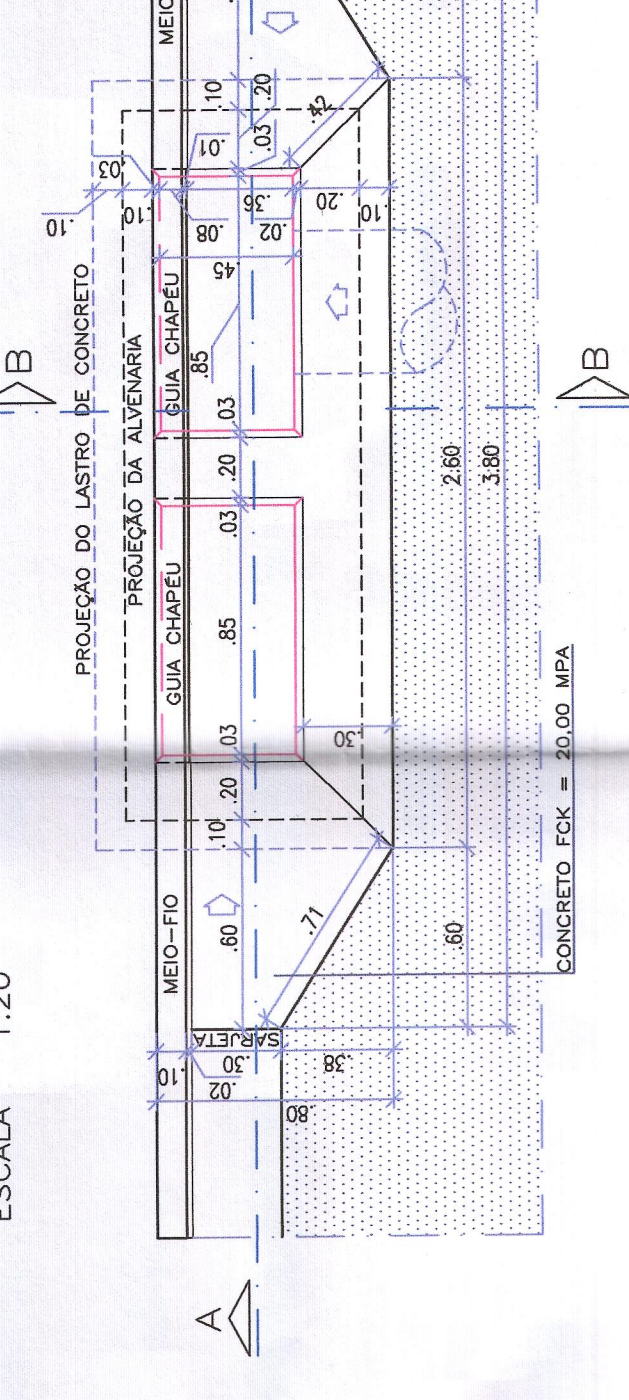


VISTA SUPERIOR DA BOCA DE LOBO TRIPLA - BLT  
ESCALA 1:20

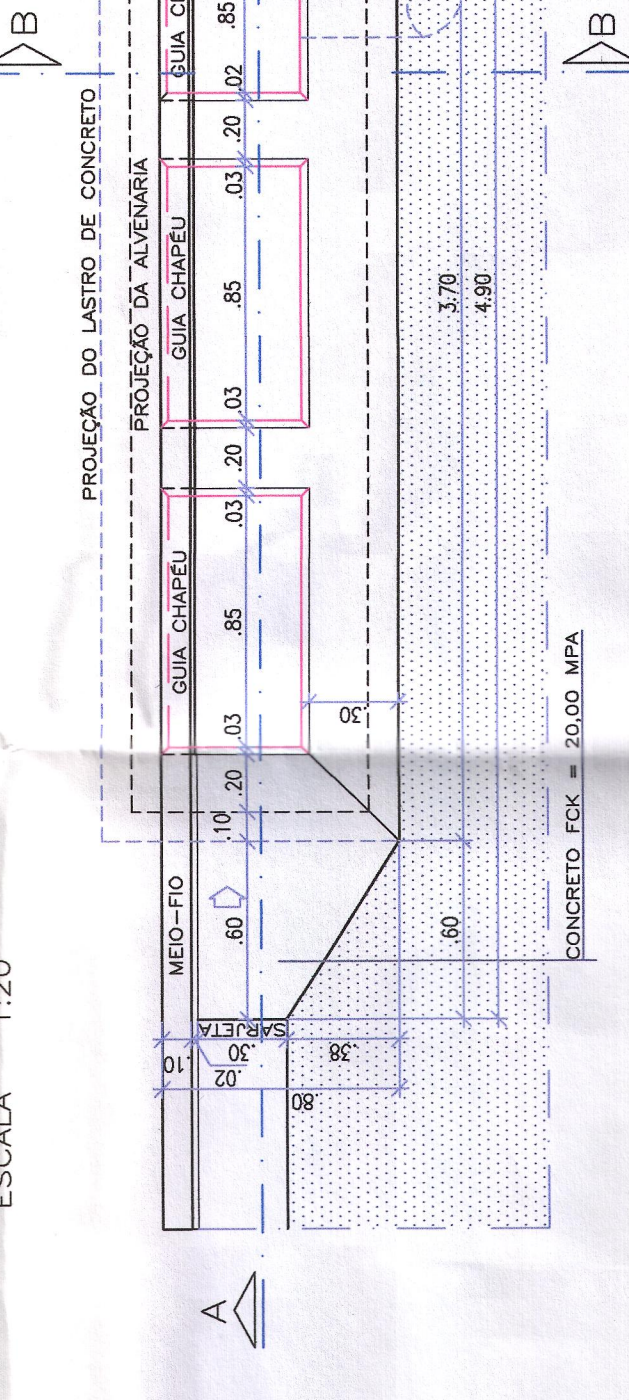


DETALHE DO QUADRO E GRELHA EM CHAPA E BARRAS DE AÇO  
ESCALA 1:5

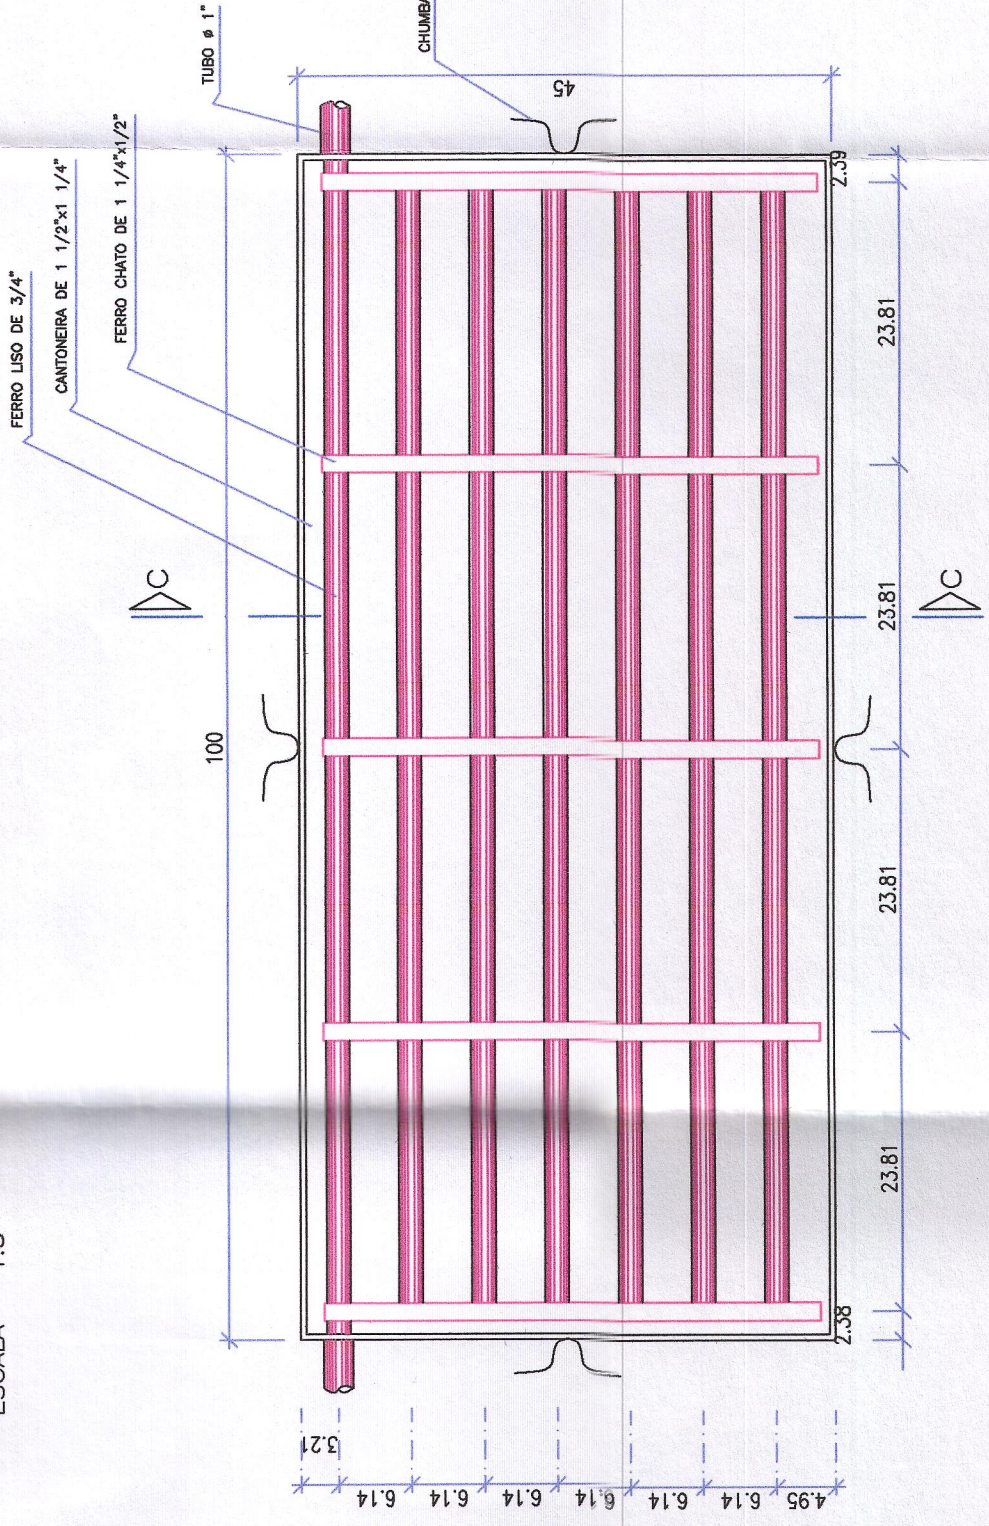


CORTE AA - BLS  
ESCALA 1:20

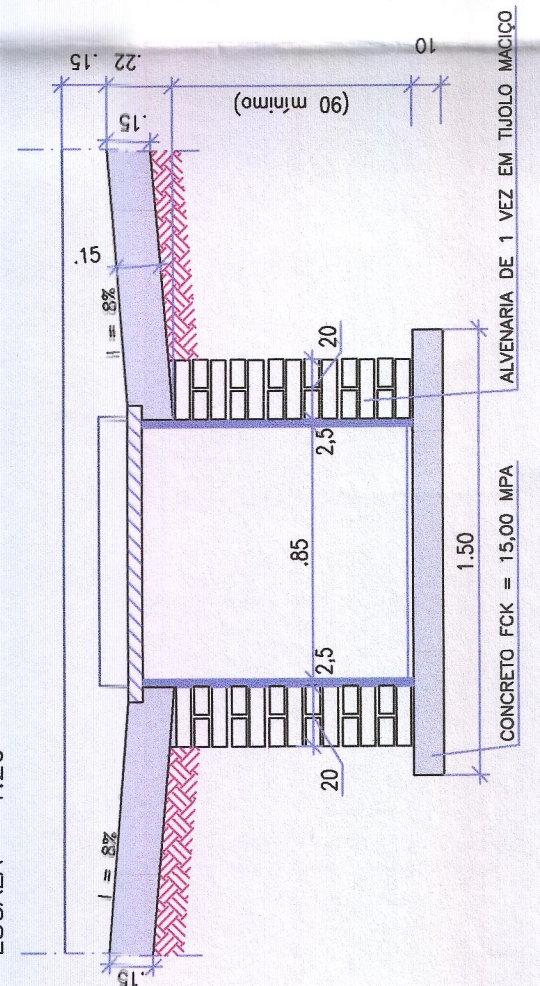


CORTE AA - BLD  
ESCALA 1:20

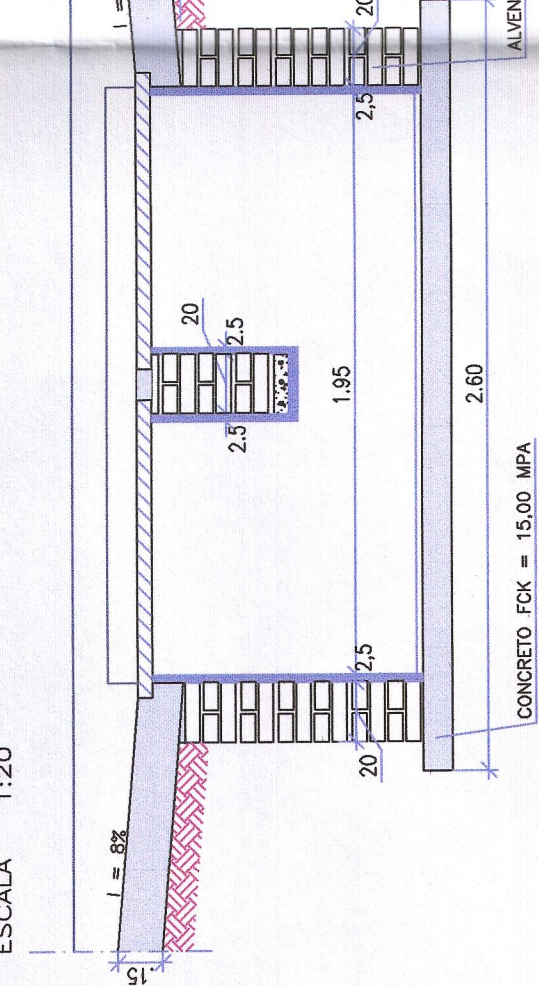


CORTE AA - BLT  
ESCALA 1:20

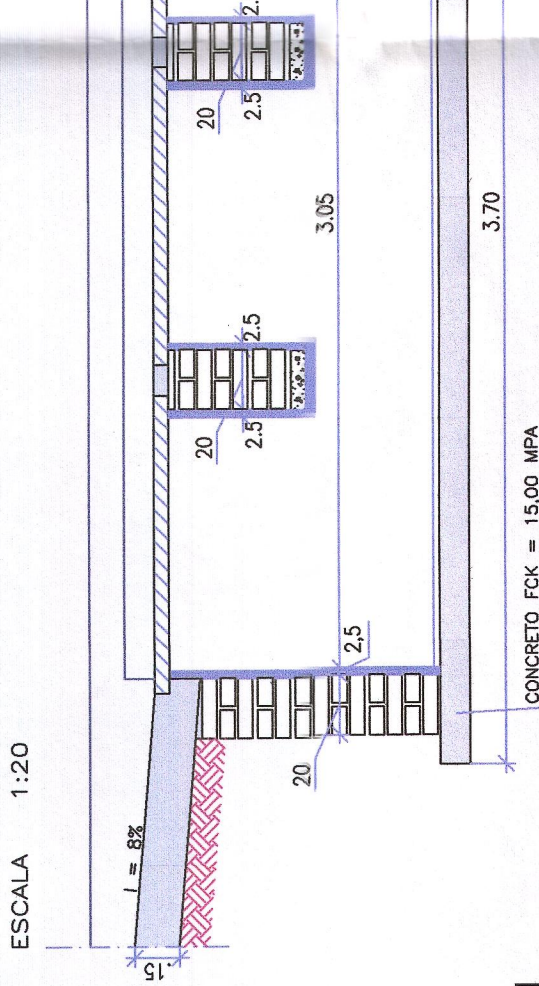

DETALHE CC  
ESCALA 1:5

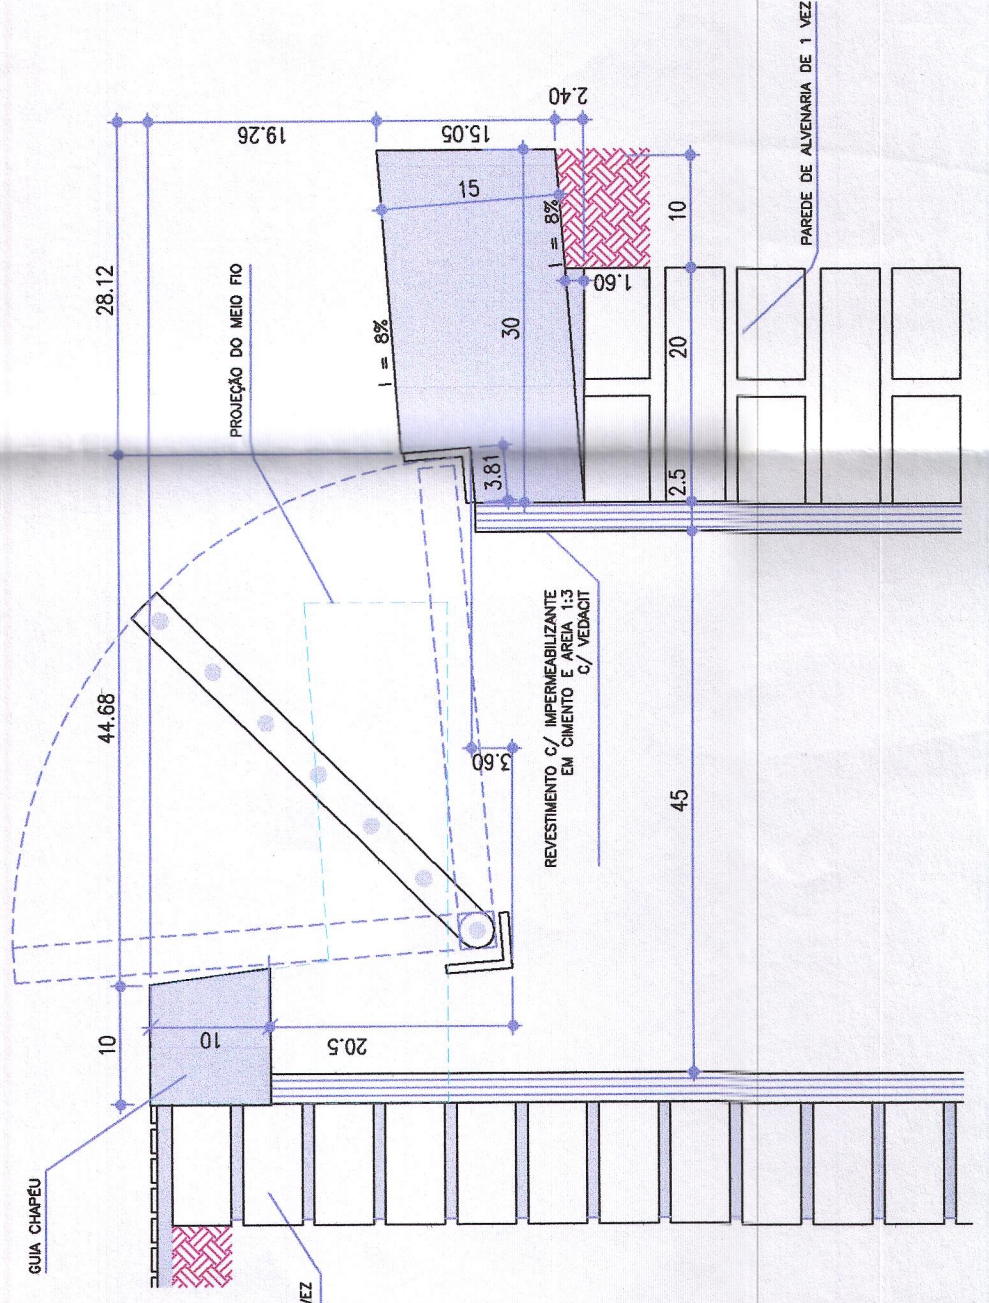


GUIA CHAPÉU - VIGA PRÉ-MOLDADA PARA BLS, BLD, BLT

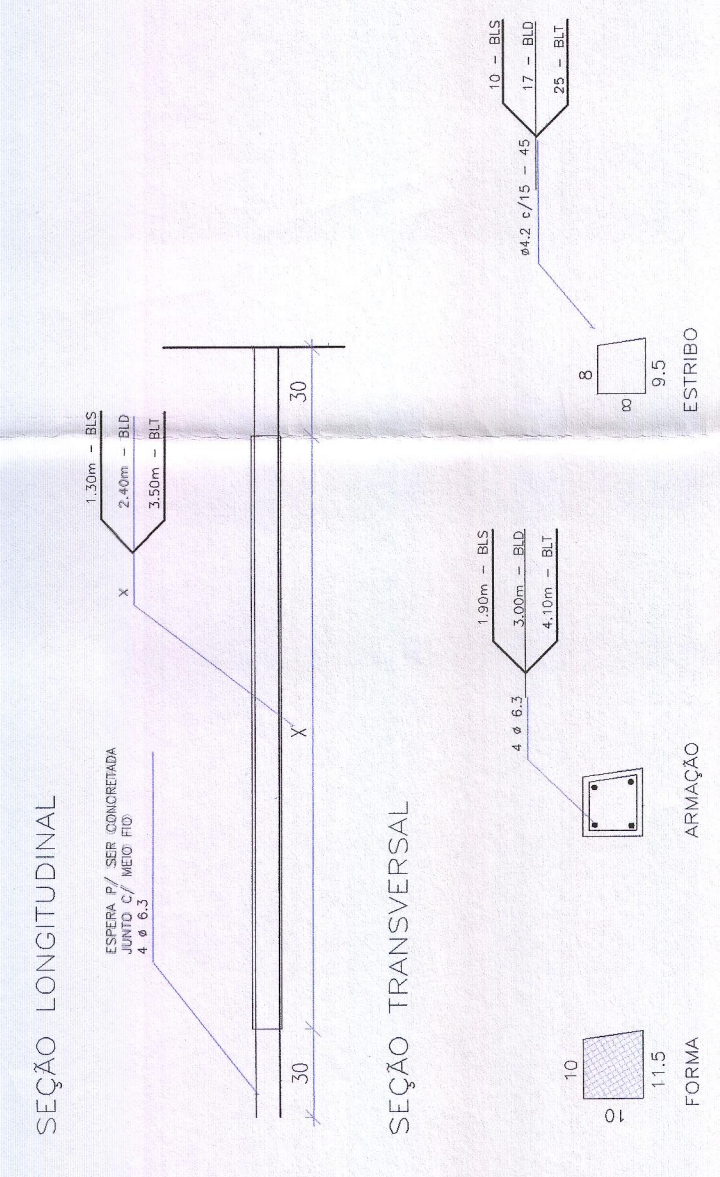

NOTA:  
- AS BARRAS DE ARMADURA DEBEM SER CONECTADAS EM UMA ÚNICA PEÇA, MAS SEM FERRUGEM A LIGAÇÃO DEBEM SER FEITA POR UM CANTO, EX. DUAS VÍZES PARA BOCA DE LOBO SIMPLES, PARA DAR ORIGEM A VIGA PARA BOCA DE LOBO DUPLA.

CORTE BB  
ESCALA 1:20

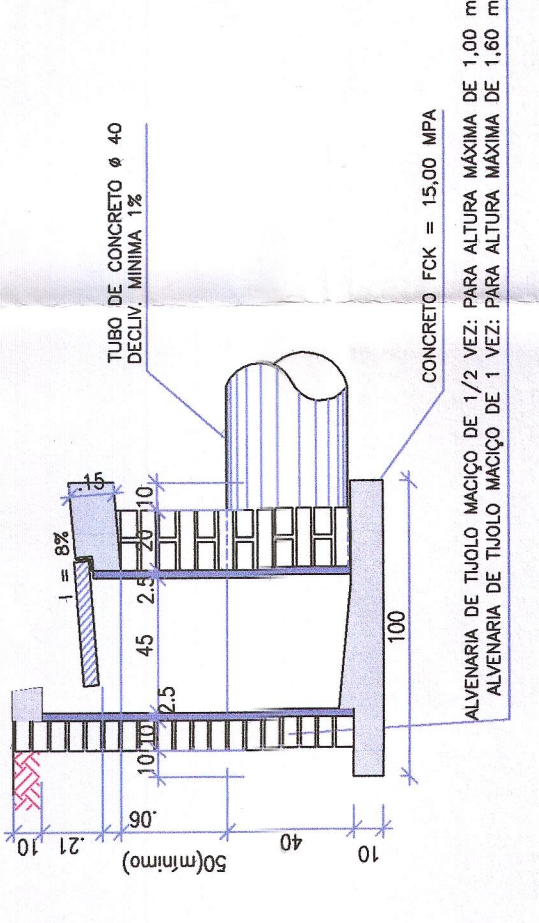

Boca de Lobo		BLS	BLD	BLT
Ø	Comp (cm)	Quant.	Comp. Total (cm)	Quant.
4.2	45.00	10	450.00	17
6.3	190.00 / 300.00 / 410.00	4	760.00	4
6.3	75.00	-	-	3
QUADRO RESUMO				
Ø 4.2	4.50m	0.48kg	7.68m	0.83
Ø 6.3	7.60m	1.92kg	14.25m	3.61
			20.90m	5.29
			11.25m	1.23
			20.90m	5.29
			450.00	6
			1.125.00	25
			1.840.00	4
			450.00	6

**PREFEITURA MUNICIPAL DE PONTA PORÁ**  
SECRETARIA DE OBRAS E URBANISMO

PROJETO DE INFRA ESTRUTURA URBANA  
PROJETO REDE DE DRENAGEM

AUTOR DO PROJETO  
MARCOS VINÍCIUS MOURA VIEIRA

PROPRIETÁRIO  
RESIDENCIAL JAMIL SALDANHA DERZI

OBJETO  
Elaboração de projeto executivo bocas de lobo de drenagem no Residencial Jamil Saldanha Derzi.

ESCALA  
1:1.000

DATA  
06/10/2020

REVISÃO  
00

DESENHO

FOLHA  
04/05