



Rua Luiz Augusto Penzo Meneguzzi

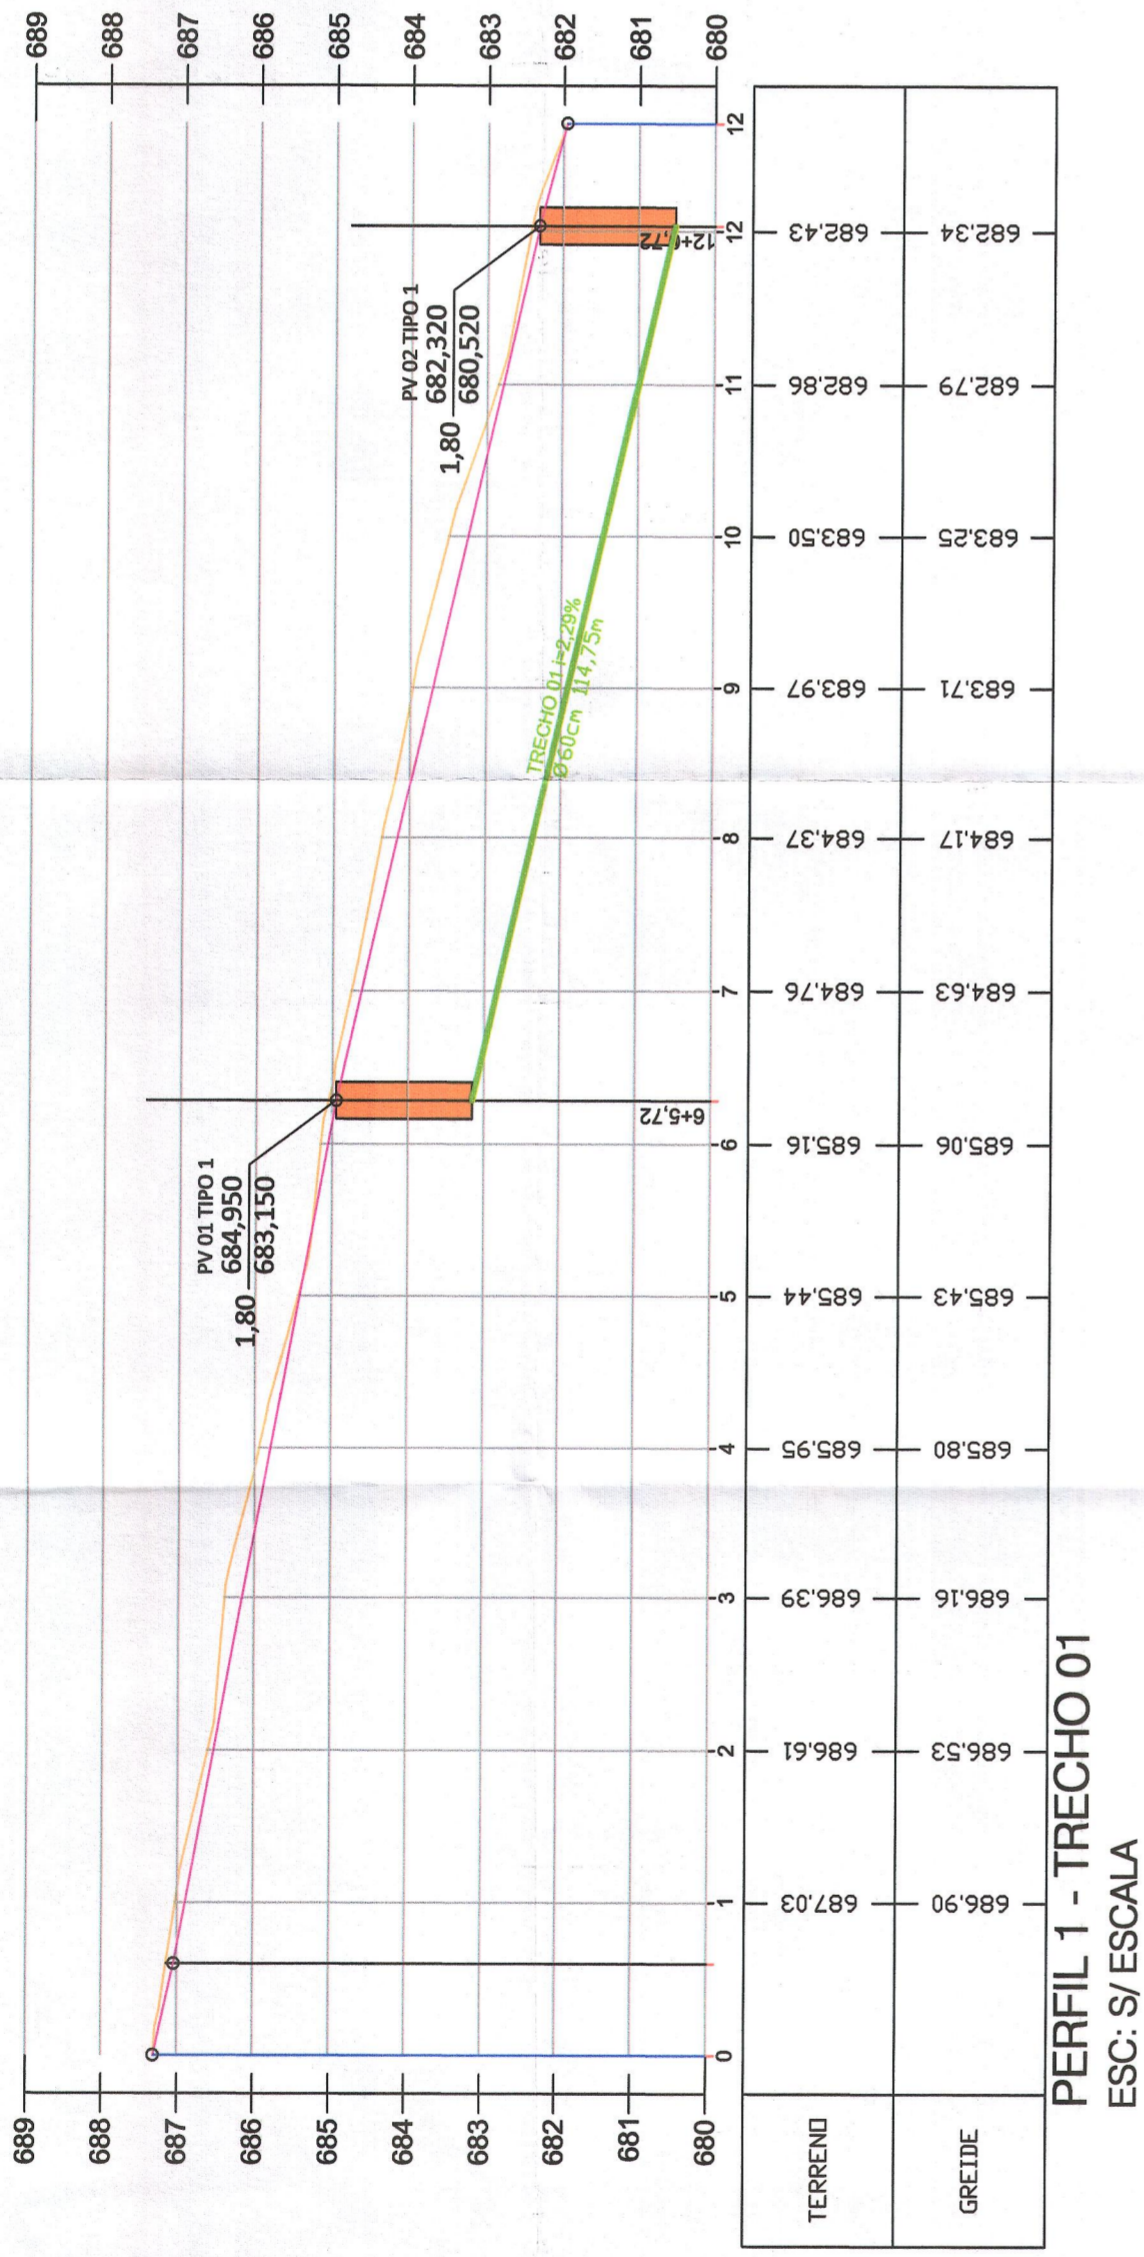


PERFIL 1 - TRECHO 01
ESC: S/ESCALA

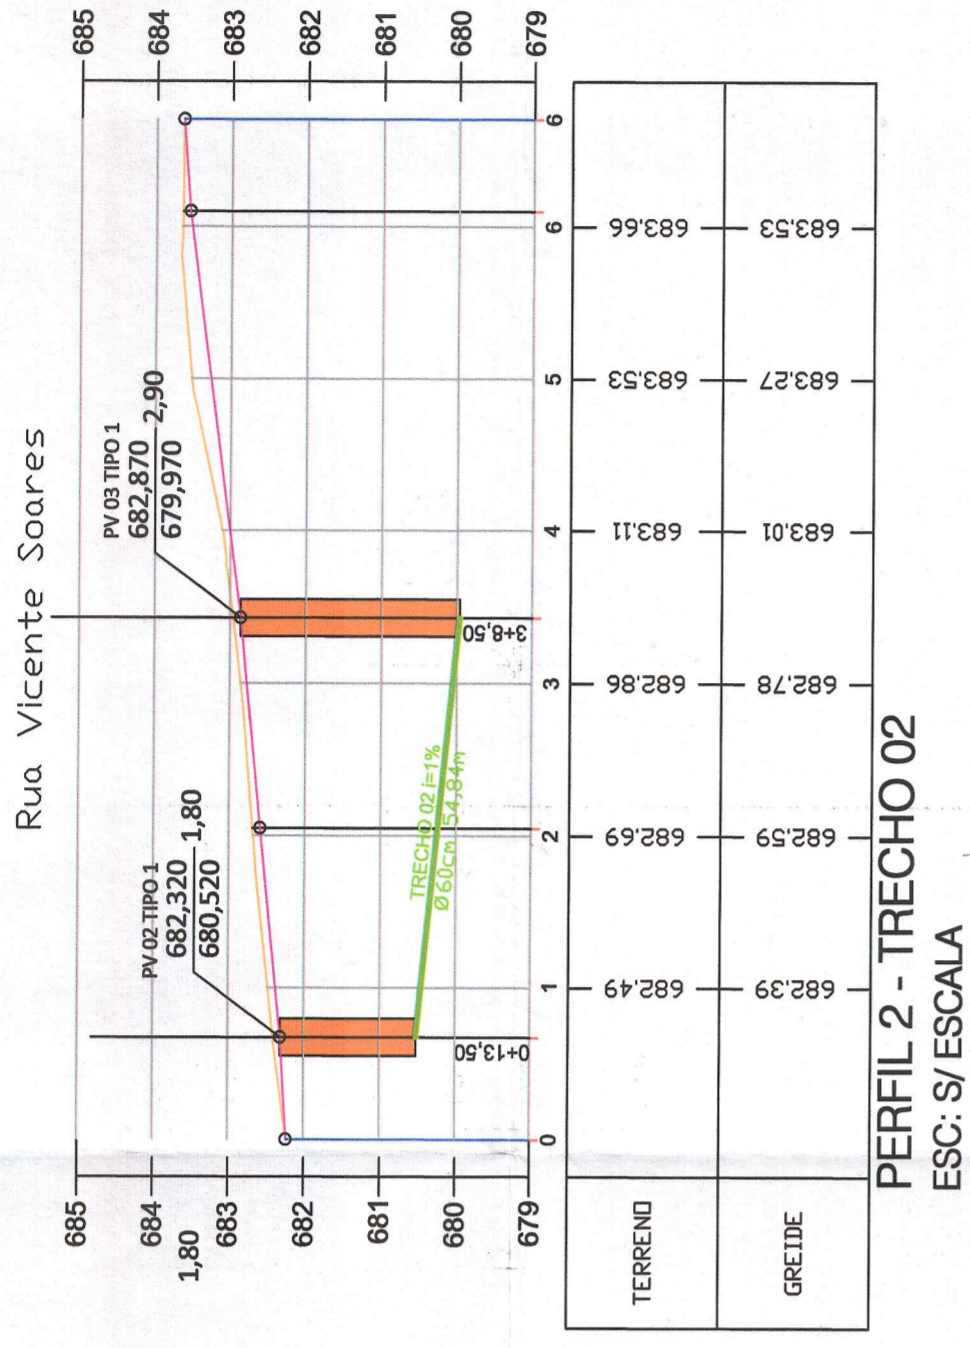


PERFIL 2 - TRECHO 02
ESC: S/ESCALA

Paulo Tobias da Silva


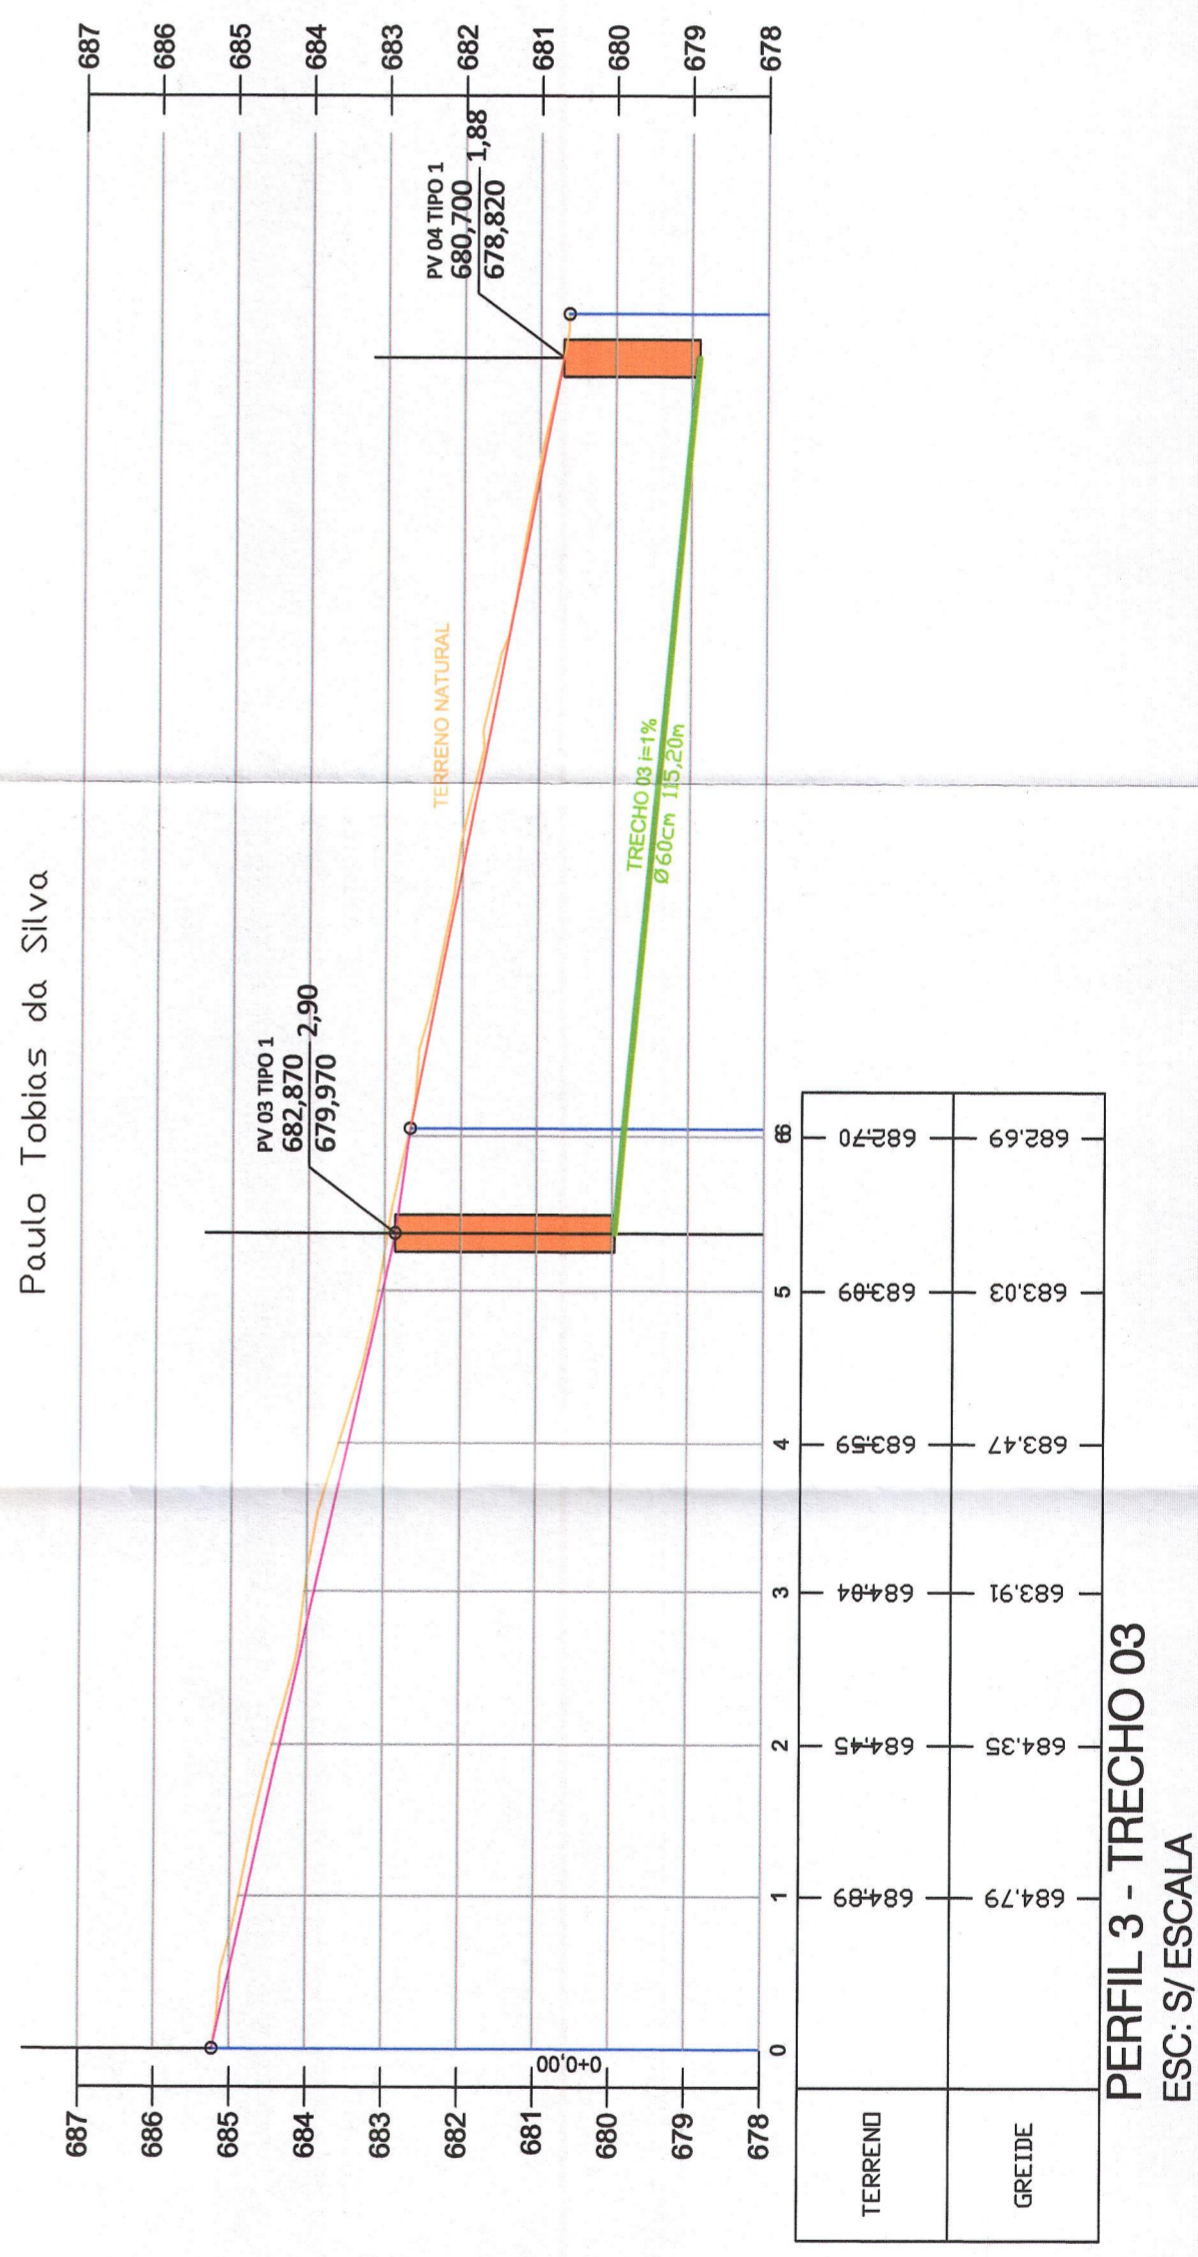


PERFIL 3 - TRECHO 03
ESC: S/ESCALA

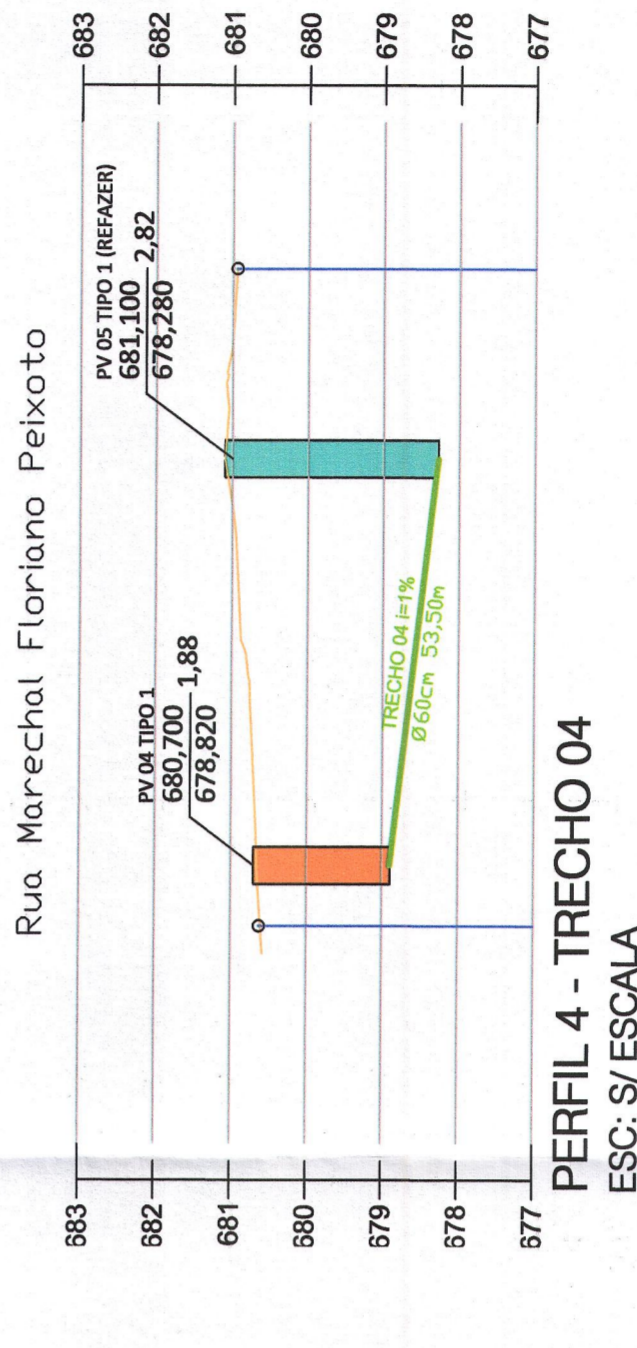

PERFIL 4 - TRECHO 04
ESC: S/ESCALA

APROVAÇÃO: PREFEITURA MUNICIPAL DE ANTONIO JOAO

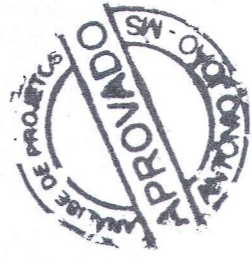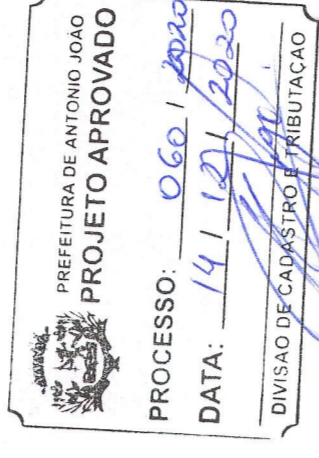

TÍTULO: PROJETO: INFRAESTRUTURA
 ATIVIDADE/USO: OBRA PÚBLICA

LOCAL: RUA PAULO TOBIAS DA SILVA - QUADRAS Nº 8/9/11 - ANTONIO JOÃO - MS

ESCALA: Indicada DATA: 02/2020 PRANCHAS: 06/09

CONTEÚDO: DRENAGEM - PERFIS 1/2/3/4

QUADRO DE ÁREAS (m²):

AUTOR DO PROJETO E FISCALIZAÇÃO

HUGO THOMAS FRANTZ DO PRADO
 CPF: 006.271.771-58

PROPRIETÁRIO (S)

Marcos Antônio Frantz Marques
 CPF: 006.271.771-58
 PREFEITURA MUNICIPAL DE ANTONIO JOAO
 CNPJ: 03.567.903/0001-10



ANTONIO JOÃO
 GOVERNO MUNICIPAL