

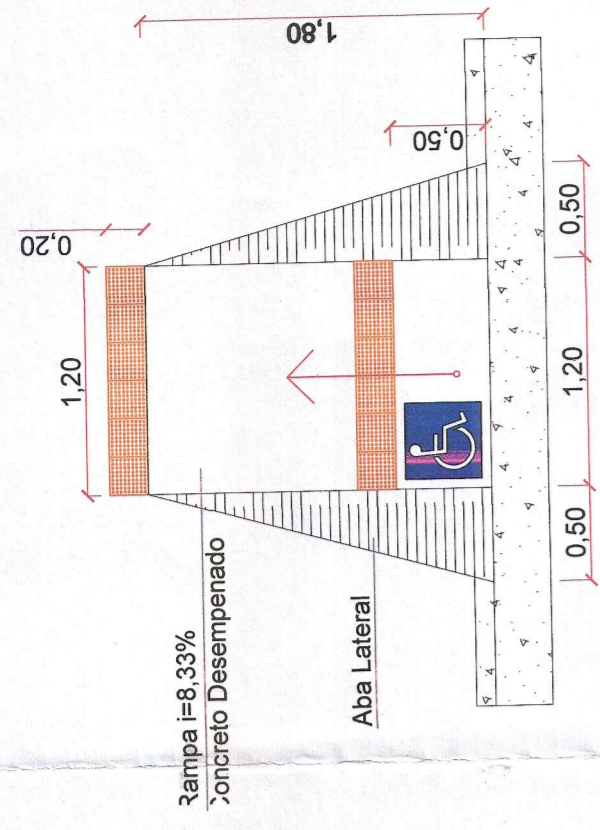


Detalhe de Rampas de Acesso ao Passeio
Rampa Tipo 01

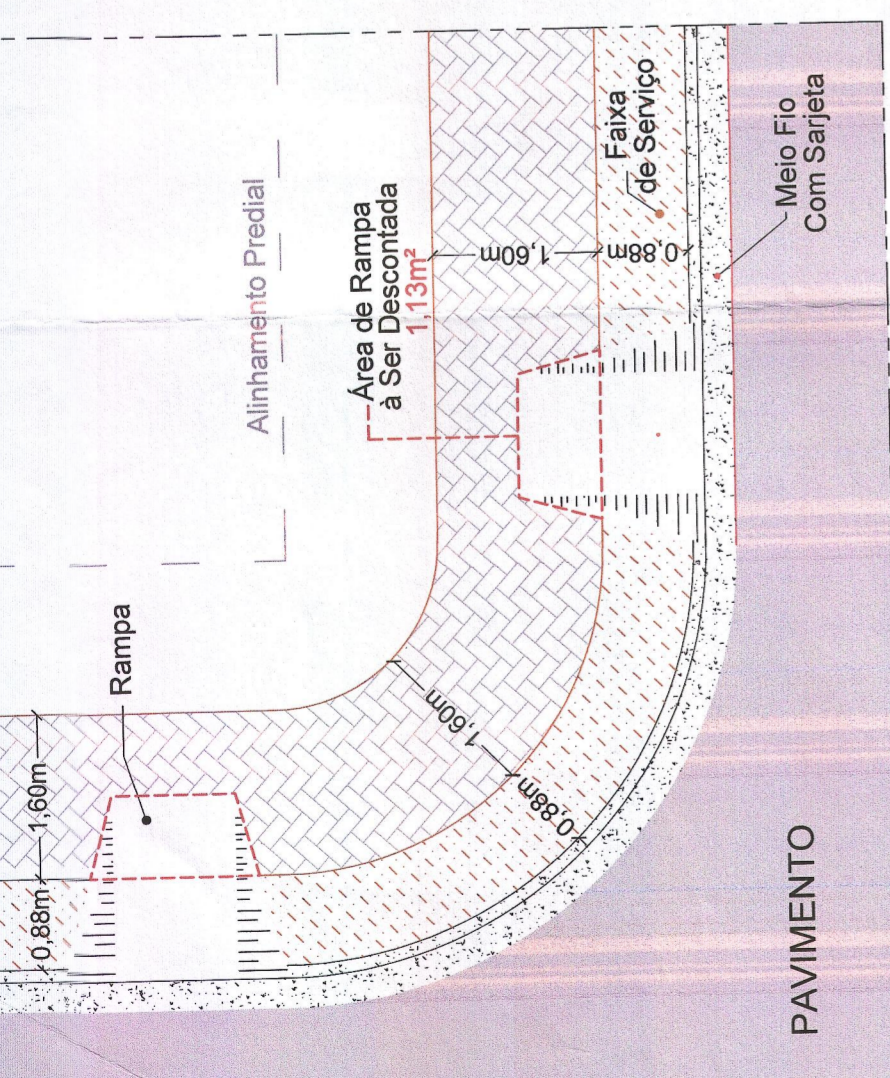

Seção Tipo - Calçamento e Acessibilidade

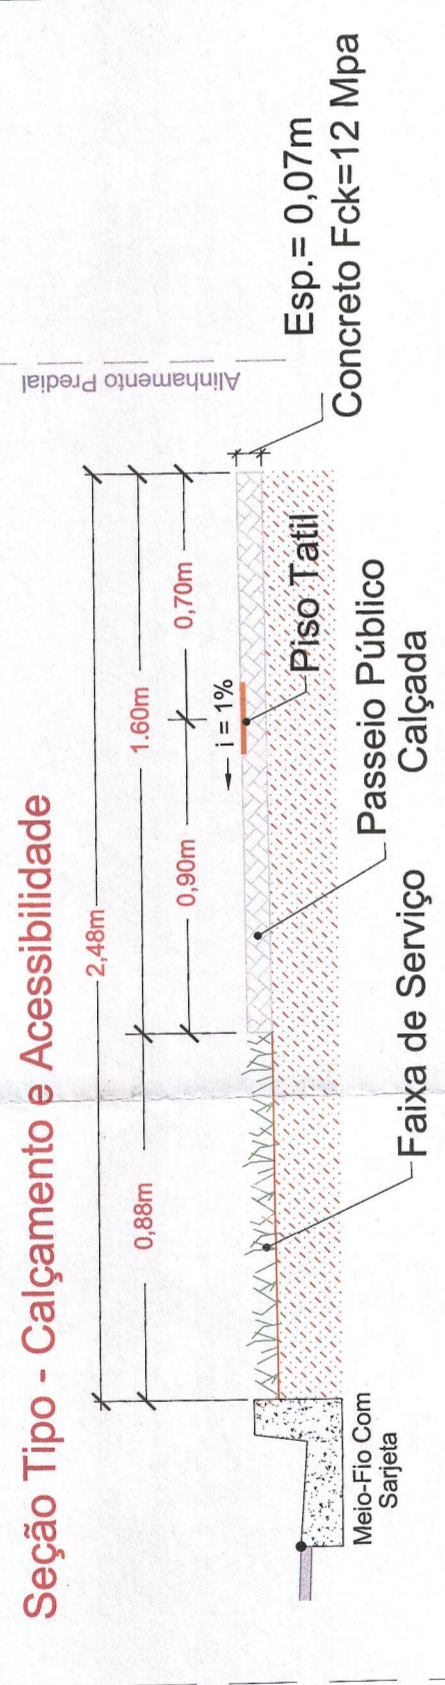

Rua Projetada 5

Rua Projetada 4

Rua Projetada 3



LEGENDA:

- EXISTENTE:
- Alinhamento Predial
 - Pavimentação e Meio Fio
 - Poste de Iluminação
- A EXECUTAR:
- Pavimento e Meio Fio (2ª Etapa)
 - Calçada em Concreto
 - Faixa de Serviço

Proposta nº 57/000-01/21
Data 14.11.21
Nome: [assinatura]



PREFEITURA MUNICIPAL DE NAVIRAÍ-MS
GERÊNCIA DE OBRAS
NÚCLEO DE PROJETOS E OBRAS
APROVADO
Pelo Processo nº 079/02 2021
NAVIRAÍ/MS, 09/02/2021

GOVERNO DO ESTADO DE MATO GROSSO DO SUL

Pavimentação Asfáltica, Drenagem de Águas Pluviais
Sinalização Viária, Calçamento, Acessibilidade e Patamarização



PROPRIETÁRIO [assinatura]

GOVERNO DO ESTADO DE MATO GROSSO DO SUL
Eng.º Civil Marilene Tavares Ramos
CREA/MS 2288-D
RESPONSÁVEL TÉCNICO P/ EXECUÇÃO DA OBRA

AUTORA DO PROJETO [assinatura]

PROPRIETÁRIO [assinatura]

GOVERNO DO ESTADO DE MATO GROSSO DO SUL
Governador: Ivo Cassol
Vice Governador: Paulo Sérgio de Moura
Secretário de Estado: Paulo Sérgio de Moura
Agência de Planejamento e Desenvolvimento Urbano - ADEURB