VISTA SUPERIOR DA BOCA DE LOBO SIMPLES – BLS

ESCALA 1:20

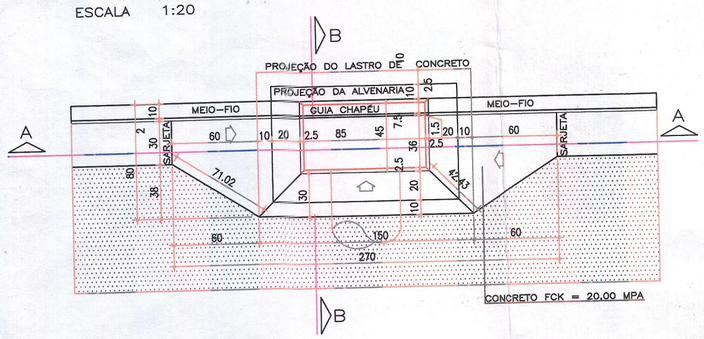

VISTA SUPERIOR DA BOCA DE LOBO DUPLA – BLD

ESCALA 1:20

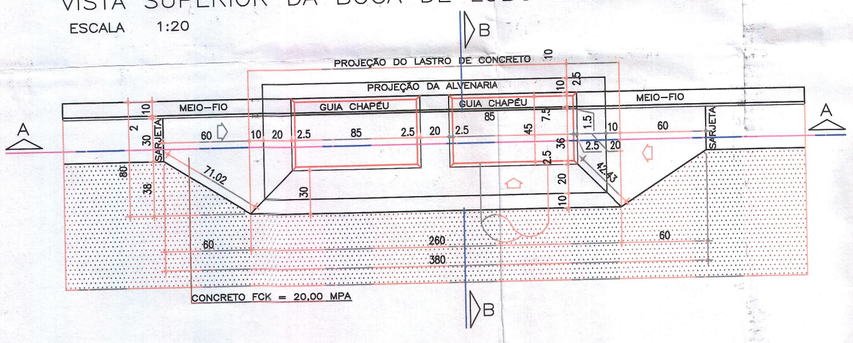

VISTA SUPERIOR DA BOCA DE LOBO TRIPLA – BLT

ESCALA 1:20

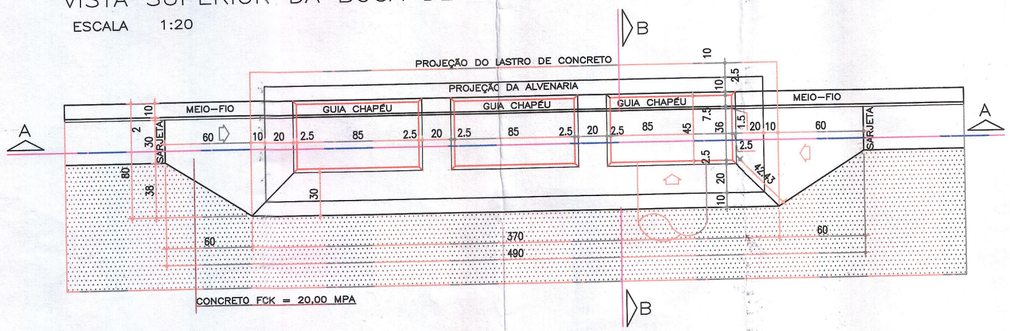

DETALHE DO QUADRO E GRELHA EM CHAPA E BARRAS DE AÇO

ESCALA 1:5

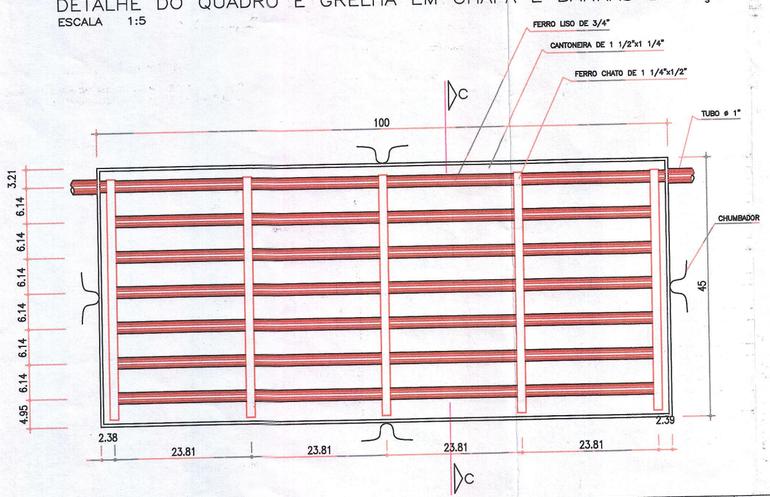

CORTE AA – BLS

ESCALA 1:20

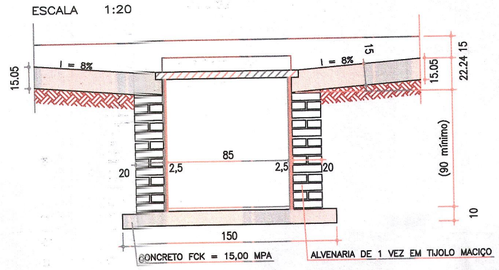

CORTE AA – BLD

ESCALA 1:20

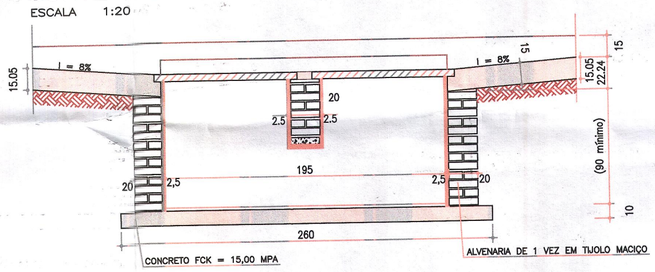

CORTE AA – BLT

ESCALA 1:20

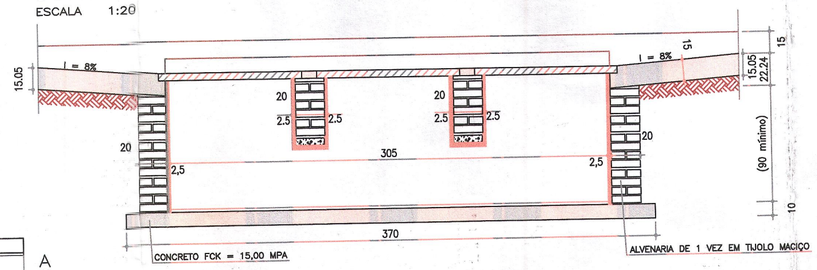

CORTE BB

ESCALA 1:20

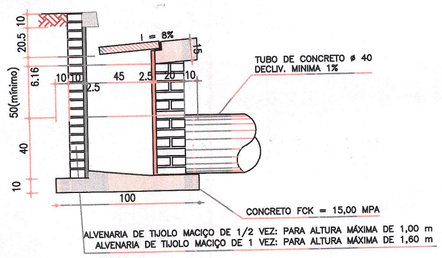

DETALHE CC

ESCALA 1:5

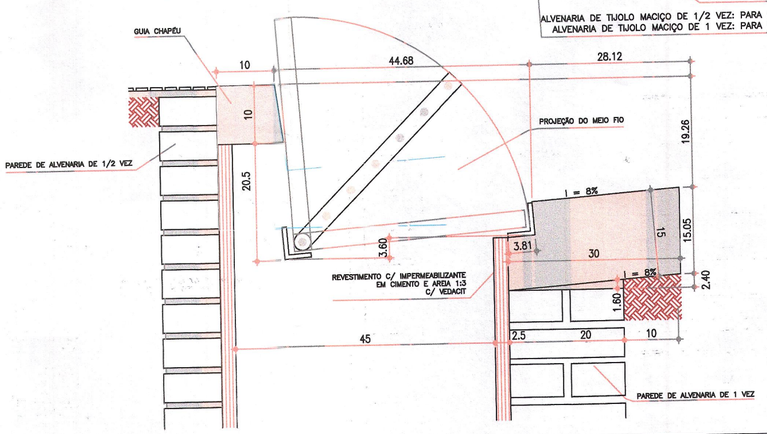

GUIA CHAPÉU – VIGA PRÉ–MOLDADA PARA BLS, BLD, BLT

SEÇÃO LONGITUDINAL

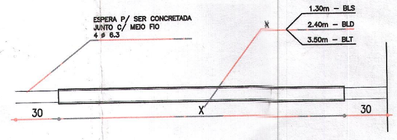

SEÇÃO TRANSVERSAL

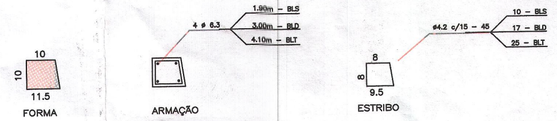

NOTA:

AS GUIAS–CHAPÉU DEVERÃO SER CONFECCIONADAS EM UMA ÚNICA PEÇA.
NÃO SERÁ PERMITIDO A JUNÇÃO DE DUAS, PARA DAR ORIGEM A OUTRA.
EX.: DUAS VIGAS PARA BOCA DE LOBO SIMPLES, PARA DAR ORIGEM A VIGA PARA BOCA DE LOBO DUPLA.

Boca de Lobo		BLS		BLD		BLT	
ø	Comp (cm)	Quant.	Comp Total(cm)	Quant.	Comp. Total (cm)	Quant.	Comp. Total (cm)
4.2	45,00	10	450,00	17	765,00	25	1.125,00
6.3	190,00 / 300,00 / 410,00	4	760,00	4	1200,00	4	1.640,00
6.3	75,00	–	–	3	225,00	6	450,00
QUADRO RESUMO							
ø 4.2		4,50m	0,49kg	7,65m	0,83	11,25m	1,23
ø 6.3		7,60m	1,92kg	14,25m	3,61	20,90m	5,29

Processo nº 57/000.016/21
Data 14/1/21 Fls. 133
Nome:

PREFEITURA MUNICIPAL DE NAVIRAI-MS
GERÊNCIA DE OBRAS
NÚCLEO DE PROJETOS E OBRAS
APROVADO
Pelo Fiscal nº 049/02/2021
Naviraí/MS, 09/02/2021

GERÊNCIA DE OBRAS E SERVIÇOS PÚBLICOS - (67) 3461-1221

PAE PLANEJAMENTO LTDA.
CNPJ: 07793448/0001-59

Projeto:
DRENAGEM DE ÁGUAS PLUVIAIS.

Assunto:
DETALHE - BOCA DE LOBO SIMPLES,DUPLA E TRIPLA

Assinatura:

ENGª. CIVIL MARISTELA TOKO DE BARROS
CREA- MS 2258-D

Prancha:
ÚNICA

Escala:Indicada