Arquivo: (10) Parque Industrial - Sinalizacoodng

CONTRATANTE:	
PREFEITURA MUNICIPAL DE JARDIM/MS	
OBRA:	INFRAESTRUTURA URBANA PAVIMENTAÇÃO ASFÁLTICA E DRENAGEM DE ÁGUAS PLUVIAIS
LOCAL:	MUNICÍPIO DE JARDIM/MS VILA ANGÉLICA
RANCHIM:	10 /16
AUTOR DO PROJETO:	CONSULTORIA E ENGENHARIA DE PROJETOS
CONTEÚDO:	PROJETO EXECUTIVO SINALIZAÇÃO
DATA DE EMISSÃO:	AGOSTO/2020
ESCALA:	1:1.000

AUTOR DO PROJETO:

SCHETTINI FIGUEIREDO CONSULTORIA EIRELI ME
CREA-MS 3865
RICARDO SCHEETINI FIGUEIREDO
ENGENHEIRO CIVIL
CREA-RJ: 52.656/D - VISTO-MS 2900
Avenida Afonso Pena, 5723
Bairro Santa Fé - CEP 79031-010
Fone (67) 3384-1217 - Campo Grande, MS
E-mail: sf.consultoria.engdgmail.com

CONTRATANTE:

PREFEITURA MUNICIPAL JARDIM / MS
UNIDADE GESTORA/ SECRETARIA MUNICIPAL DE
INFRAESTRUTURA E SERVIÇOS URBANOS
CNPJ: 03.162.047/0001-40

VISTO E ACEITO

ESTA ACEITAÇÃO NÃO ISENTA A CONTRATADA DAS RESPONSABILIDADES E OBRIGAÇÕES ESTABELECIDAS NO CONTRATO

Nº DA REVISÃO	DATA	DESCRIÇÃO	ANALISADO	VISTO

APROVAÇÃO

PREFEITURA MUNICIPAL DE JARDIM
APROVADO
Jardim-MS, 24 de novembro de 2020
Ana Carolina Ramos de Almeida
Agente Técnico Administrativo
Matrícula 45555-2
Gestora de Departamento de Obras

A APROVAÇÃO DO PROJETO PELA PREFEITURA NÃO ISENTA O RECONHECIMENTO DO DIREITO DE PROPRIEDADE DO TERRENO.

Prot. em 24/11/2020 Nome Assinatura

PLANTA CHAVE

CONVENÇÕES

- FAIXA DUPLA CONTÍNUA
- FAIXA TRACEJADA
- FAIXA CONTÍNUA
- PARE — PARADA OBRIGATÓRIA
- SIGA EM FRENTE - BRANCA
- PAVIMENTO EXISTENTE
- PAVIMENTAÇÃO A EXECUTAR - EMENDA 01
- PAVIMENTAÇÃO A EXECUTAR - EMENDA 02
- PLACA PARA IDENTIFICAÇÃO DE LOGRADOUROS (VER DETALHE NESTA PRANCHA)

OBSERVAÇÕES

VER PROJETO TIPO DE SINALIZAÇÃO

01 - O PROJETO DE SINALIZAÇÃO VIÁRIA FOI ELABORADO DE ACORDO COM OS MANUAIS DE "SINALIZAÇÃO VERTICAL DE REGULAMENTAÇÃO" VOLUME I, "CONTRANDIFAUTRAN, PUBLICADO POR MEIO DA RESOLUÇÃO Nº 180, DE 26 DE AGOSTO DE 2005, E DE "SINALIZAÇÃO HORIZONTAL" VOLUME IV, CONTRANDIFAUTRAN, PUBLICADO POR MEIO DA RESOLUÇÃO Nº 236, DE 11 DE MAIO DE 2007;

02 - ANTES DO INÍCIO DA EXECUÇÃO DA SINALIZAÇÃO, A RISCALIZAÇÃO DEVERÁ SUBMETER;

IMPRESCINDIVELMENTE, O PROJETO PARA APRECIAÇÃO E APROVAÇÃO DOS ÓRGÃOS COMPETENTES;

03 - ESTE DOCUMENTO É DE PROPRIEDADE DA PREFEITURA MUNICIPAL DE JARDIM/MS E NÃO PODE SER REPRODUZIDO OU USADO PARA QUALQUER FINALIDADE DIFERENTE DAQUELA PARA A QUAL ESTÁ SENDO FORNECIDO PELA SCHETTINI FIGUEIREDO CONSULTORIA EIRELI / ME

04 - DIRETOS AUTORAIS E PATRIMONIAIS RESERVADOS CONFORME: LEI 5988, ARTIGO 6º, ALÍNEA X, DE 14/12/1973; LEI 5194, ARTIGO 17º E 18º, DE 24/12/1966; RESOLUÇÃO CONFEA Nº 260, DE 21/04/1979.

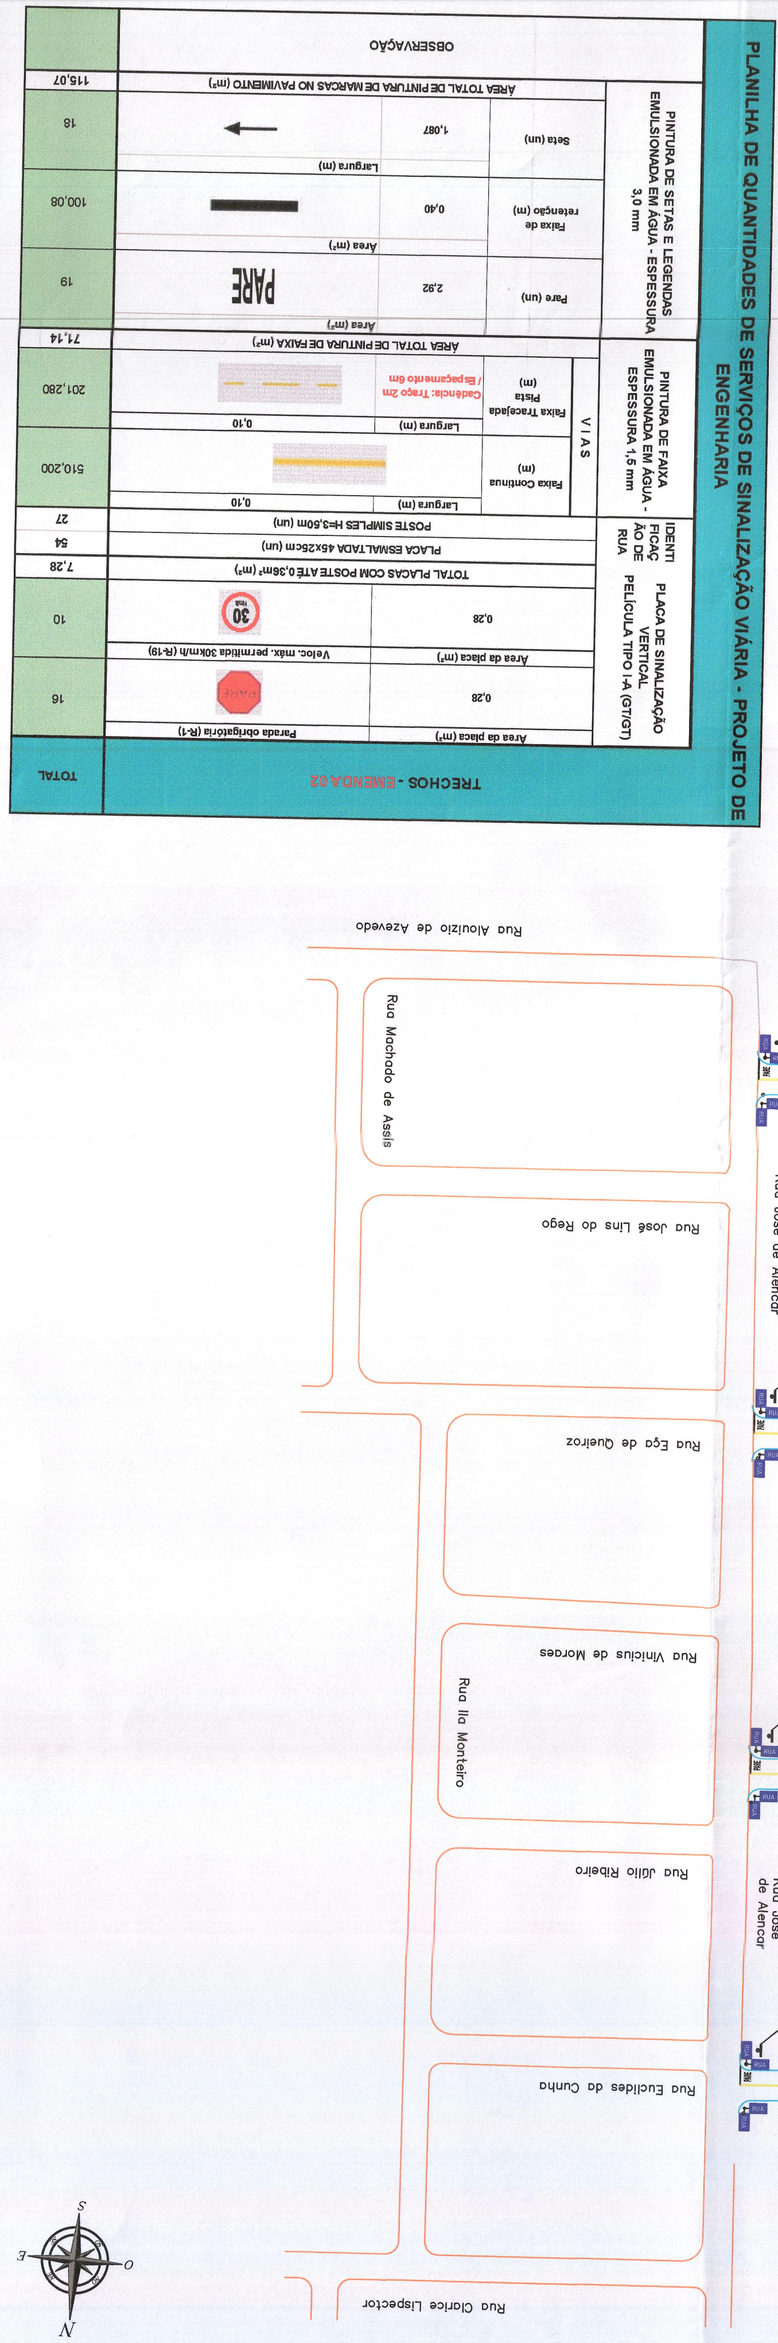

PLANILHA DE QUANTIDADES DE SERVIÇOS DE SINALIZAÇÃO VIÁRIA - PROJETO DE ENGENHARIA

TRECHOS - EMENDA 01			TOTAL
PLACA DE SINALIZAÇÃO VERTICAL DE PELÍCULA TIPO I-A (GT/GT)	Área da placa (m²)	0,28	8
	Parada obrigatória (R-1)	PARE	
	Velocidade máx. permitida 30km/h (R-19)	30 km/h	4
TOTAL PLACAS COM POSTE ATÉ 0,38m² (m²)			3,36
PLACA ESMALTADA 45X25cm (un)			16
POSTE SIMPLES H=3,50m (un)			8
PINTURA DE FAIXA EMULSIONADA EM ÁGUA - ESPESSURA 1,5 mm	VIAS	Faixa Contínua (m) Largura (m) 0,10	210,020
		Faixa Tracejada Pista (m) Largura (m) 0,10 Canteiro: Trago 2m / Espaçamento 6m	80,050
ÁREA TOTAL DE PINTURA DE FAIXA (m²)			29,00
PINTURA DE SETAS E LEGENDAS EMULSIONADA EM ÁGUA - ESPESSURA 3,0 mm	Pare (un)	2,92 PARE Área (m²)	4
	Faixa de retenção (m)	0,40 Área (m²)	19,18
	Seta (un)	1,087 Largura (m)	8
ÁREA TOTAL DE PINTURA DE MARCAS NO PAVIMENTO (m²)			28,04
OBSERVAÇÃO			

PLANILHA DE QUANTIDADES DE SERVIÇOS DE SINALIZAÇÃO VIÁRIA - PROJETO DE ENGENHARIA

TRECHOS - EMENDA 02			TOTAL
PLACA DE SINALIZAÇÃO VERTICAL DE PELÍCULA TIPO I-A (GT/GT)	Área da placa (m²)	0,28	16
	Parada obrigatória (R-1)	PARE	
	Velocidade máx. permitida 30km/h (R-19)	30 km/h	10
TOTAL PLACAS COM POSTE ATÉ 0,38m² (m²)			7,28
PLACA ESMALTADA 45X25cm (un)			54
POSTE SIMPLES H=3,50m (un)			27
PINTURA DE FAIXA EMULSIONADA EM ÁGUA - ESPESSURA 1,5 mm	VIAS	Faixa Contínua (m) Largura (m) 0,10	510,200
		Faixa Tracejada Pista (m) Largura (m) 0,10 Canteiro: Trago 2m / Espaçamento 6m	201,280
ÁREA TOTAL DE PINTURA DE FAIXA (m²)			71,14
PINTURA DE SETAS E LEGENDAS EMULSIONADA EM ÁGUA - ESPESSURA 3,0 mm	Pare (un)	2,92 PARE Área (m²)	19
	Faixa de retenção (m)	0,40 Área (m²)	100,06
	Seta (un)	1,087 Largura (m)	18
ÁREA TOTAL DE PINTURA DE MARCAS NO PAVIMENTO (m²)			115,07
OBSERVAÇÃO			

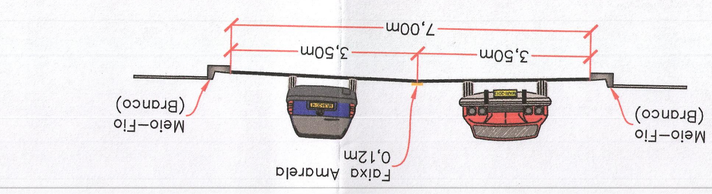
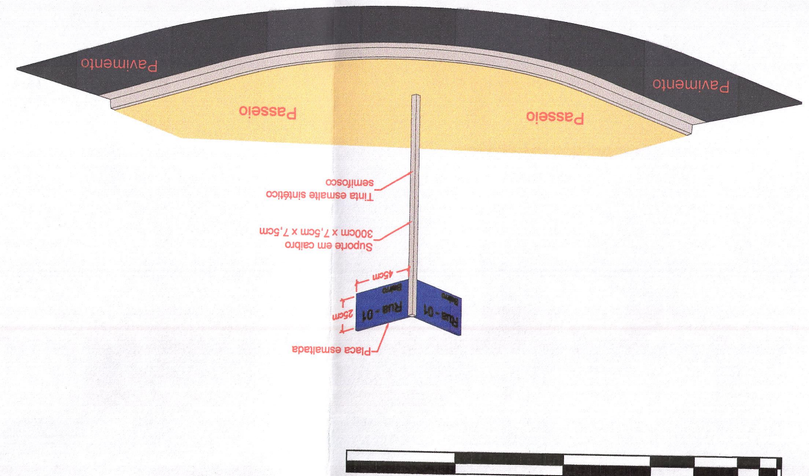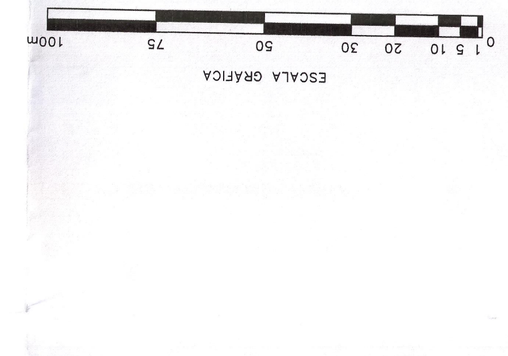
SEÇÃO TIPO- RUA DE 7,00m
VIA COM SENTIDO DUPLO DE DIREÇÃO (MÃO DUPLA)