



OBS.:

- 1 - MEDIDAS ESTÃO EM CENTÍMETRO.
- 2 - AS COTAS DE AMARRAÇÃO SÃO ORIENTATIVAS, VERIFICAR IN LOCO AS MEDIDAS CORRETAS.
- 3 - AS COTAS FORAM AMARRADAS DO EIXO DAS PAREDES AO EIXO DOS TUBOS.
- 4 - EXECUTAR GRAMA AO REDOR DA TAMPA DA FOSSA, FILTRO E SUMIDOURO, FAIXA DE 50CM.

Processo nº 571500.260/2019
 Data: 02/10/2019 Fls. 84
 Nome: Karoline

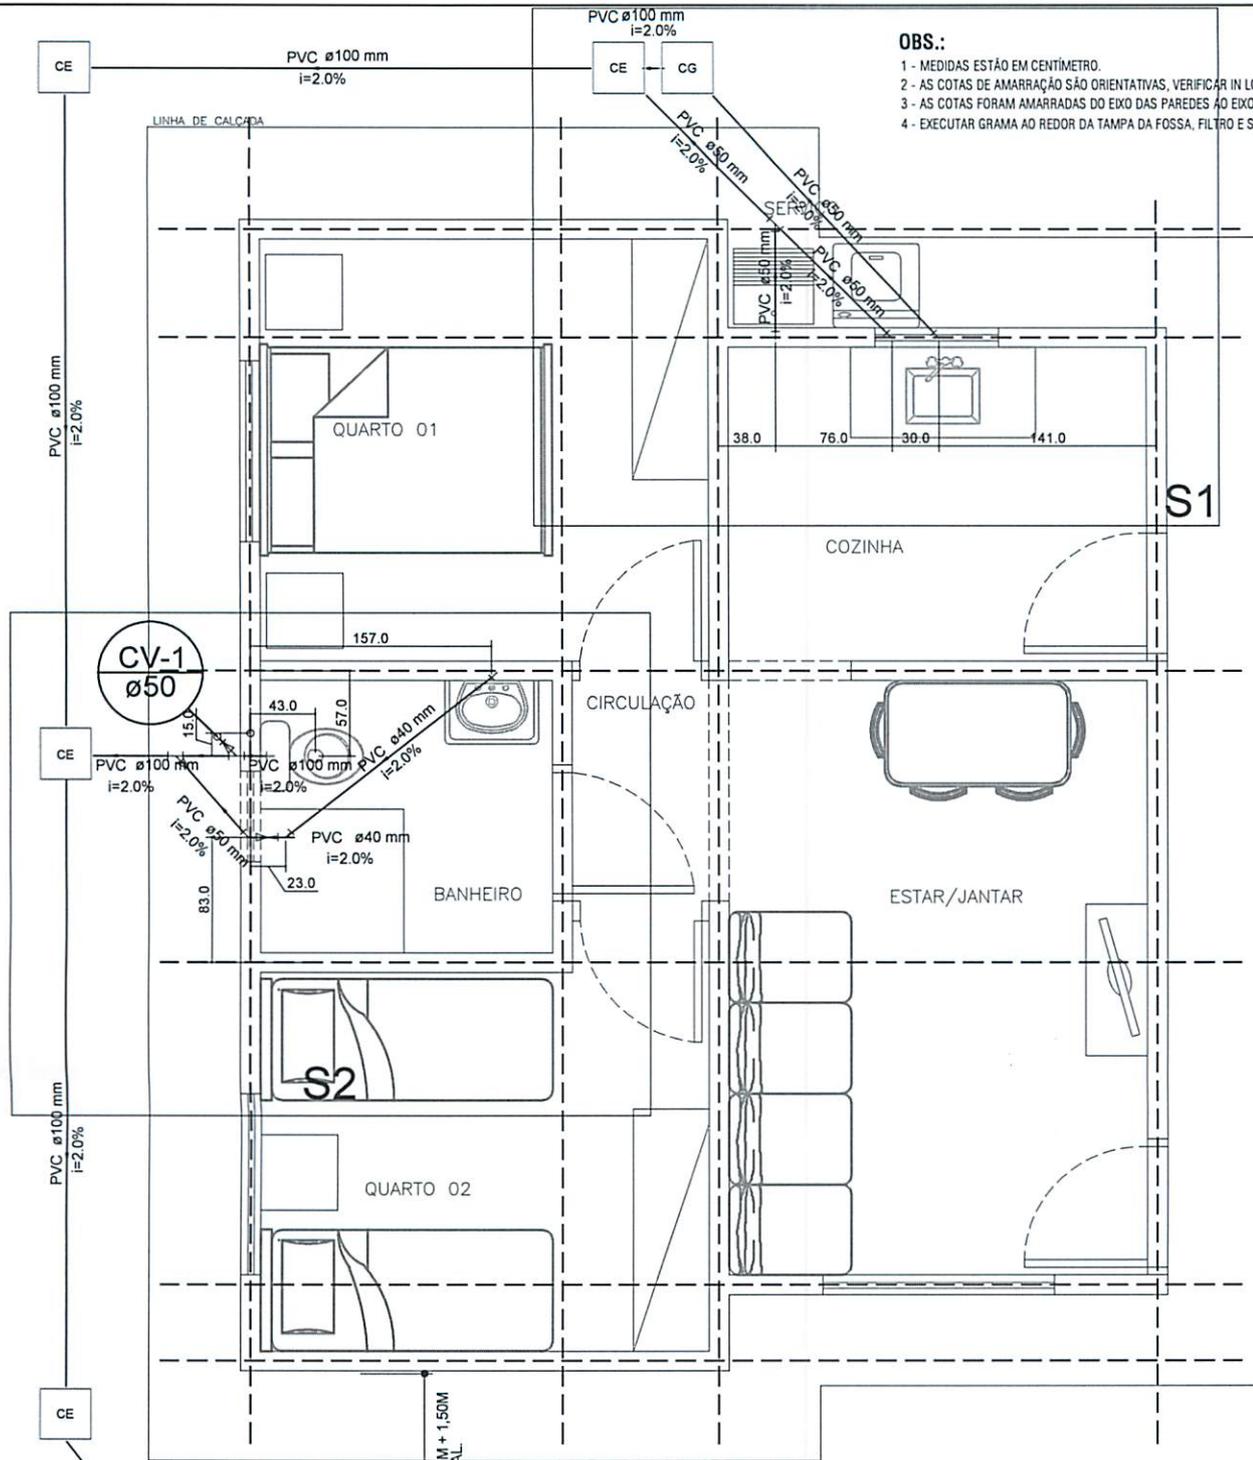


PLANTA BAIXA

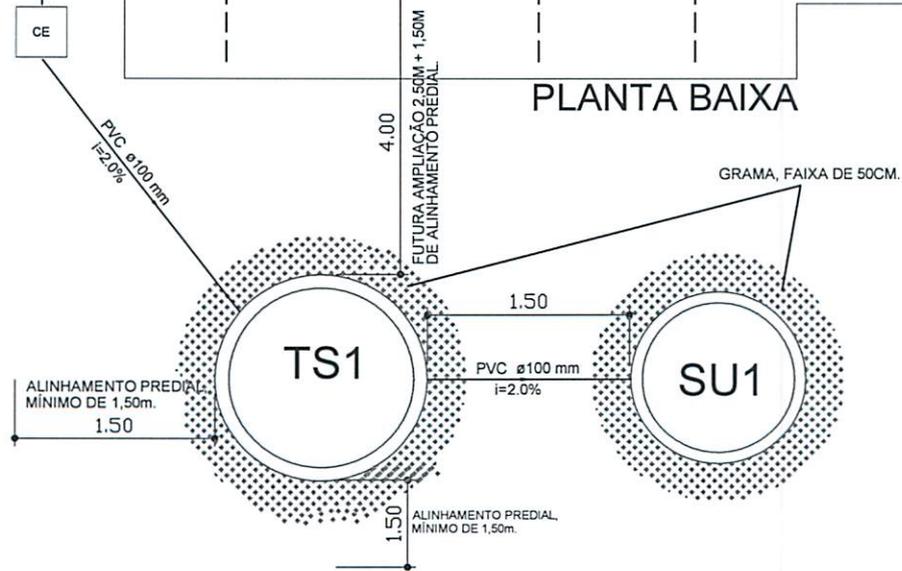

TÍTULO: PROJ. HIDROSSANITÁRIO	PROGRAMA: PNHR - PROGRAMA NACIONAL DE HABITAÇÃO RURAL	ASSUNTO: PLANTA BAIXA
AUTOR DO PROJETO: FRANKLYN OLIVEIRA CUSTÓDIO CREA 11583/MS	ORGÃO EMISSOR: AGEHAB CNPJ 05.472.304/0001-75	ÁREA: 42,56m² ESC.: 1/50 PRANCHA: 01/08
		DATA: 17/10/2019

EM. RANCO

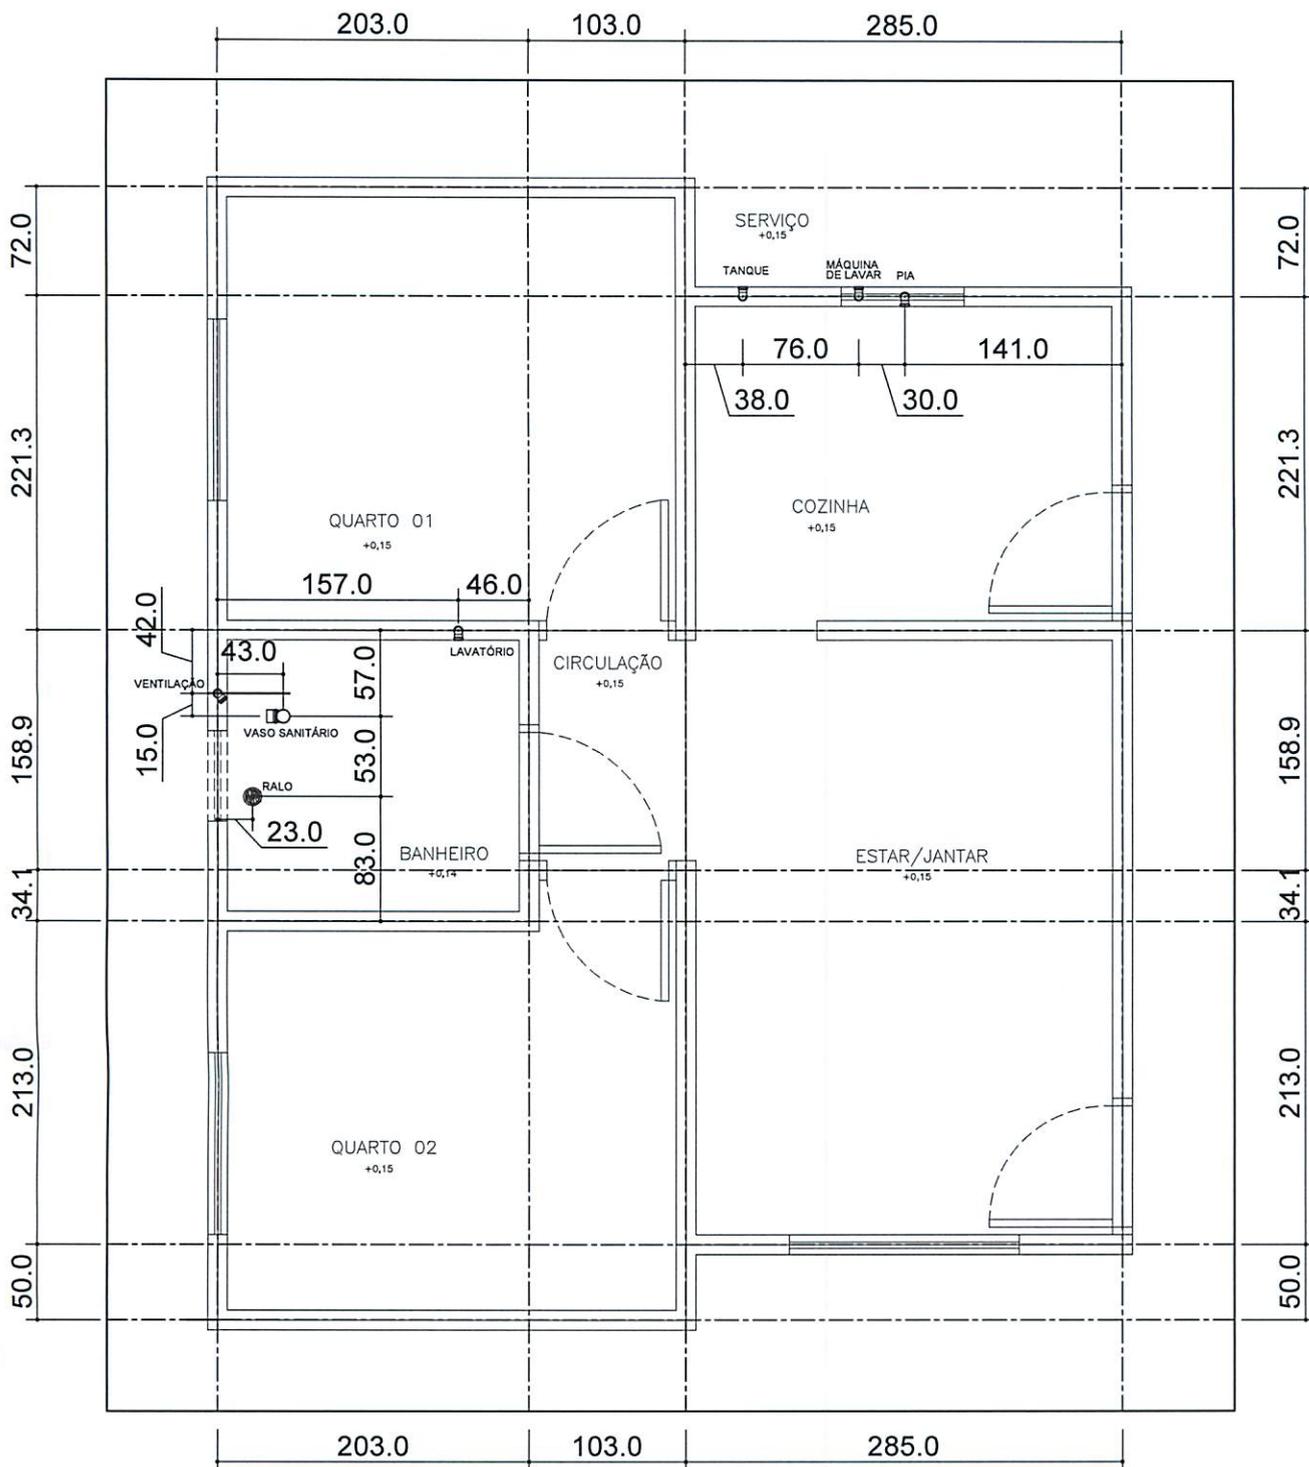

Planta de Locação das Paredes (13cm) - EIXO
Esc.: 1/50

Para locação da Obra no Terreno, consultar
Projeto Arquitetônico (Implantação)

OBS.:

- 1 - MEDIDAS ESTÃO EM CENTÍMETRO.
- 2 - AS COTAS DE AMARRAÇÃO SÃO ORIENTATIVAS, VERIFICAR IN LOCO AS MEDIDAS CORRETAS.
- 3 - AS COTAS FORAM AMARRADAS DO EIXO DAS PAREDES AO EIXO DOS TUBOS.

APROVAÇÃO:




TÍTULO: PROJ. HIDROSSANITÁRIO	PROGRAMA: PNHR - PROGRAMA NACIONAL DE HABITAÇÃO RURAL	ASSUNTO: LOCAÇÃO PONTOS DE SAÍDA	
AUTOR DO PROJETO: FRANKLYN OLIVEIRA CUSTÓDIO CREA 11583/MS	ORGÃO EMISSOR: AGEHAB CNPJ 05.472.304/0001-75	ÁREA: 42,56m ²	ESC.: 1/50
		PRANCHA: 02/08	DATA: 17/10/2019

EM BRANCO

Processo nº 57/500.260/2019

Data: 03/12/2019 Fls. 86

Nome: Kennedy

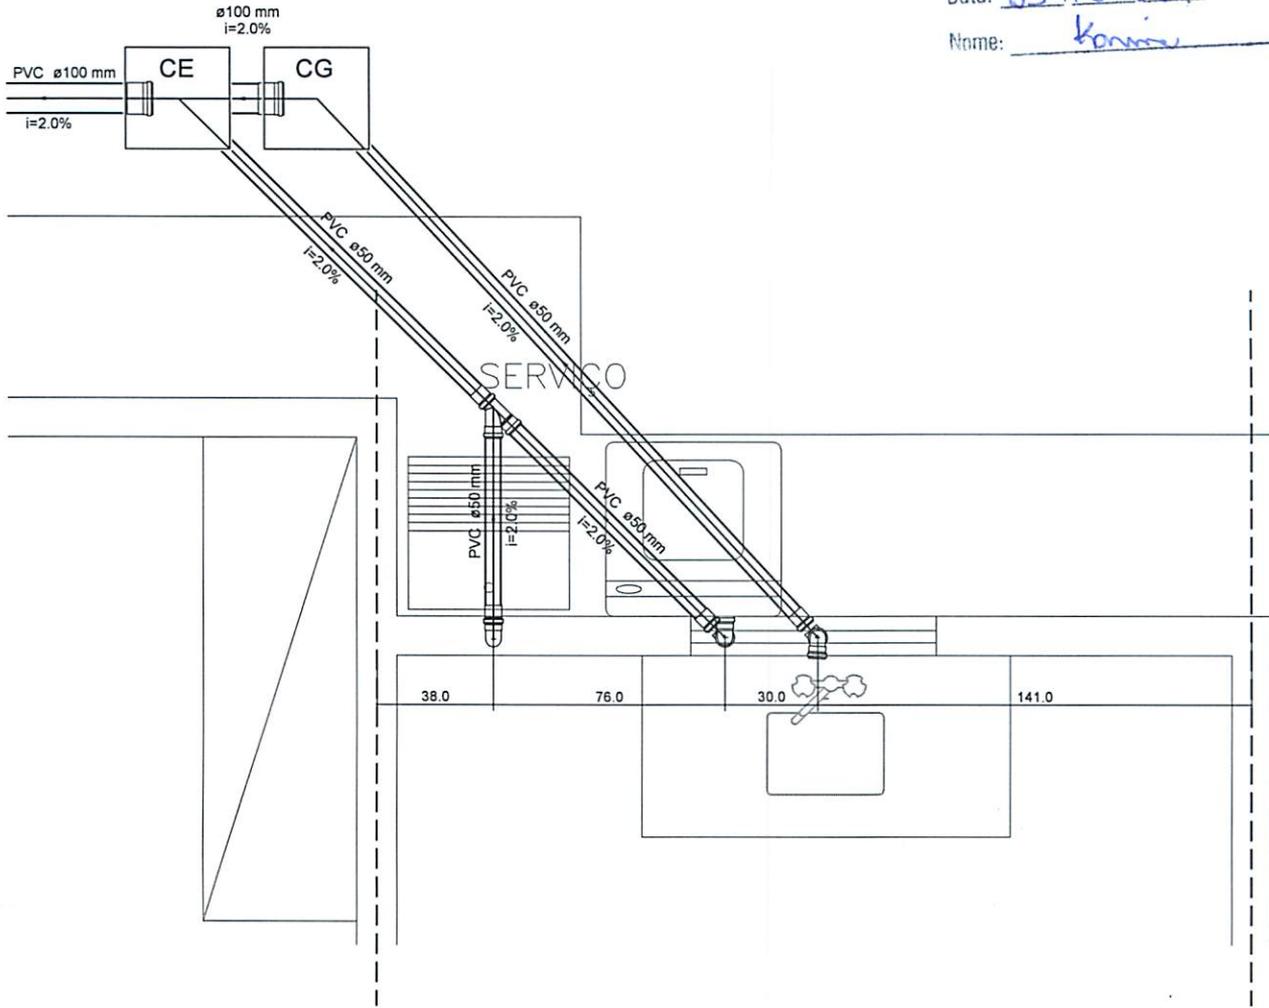

Legenda	
	Caixa de passagem (pré-moldado)
	Caixa sifonada montada c/ grelha e porta grelha
	Caixa de Gordura (pré-moldado)
	Joelho 45
	Joelho 90
	Joelho 90- coluna
	Joelho 90- desce
	Junção simples
	Lavatório de Uso Geral
	Máquina de Lavar Roupas DN 50mm
	Pia de Cozinha Residencial com Sifão 50mm
	Ramais de Ventilação
	Tanque de Lavar Roupas DN 50mm
	Vaso Sanitário c/ J90°

OBS.:

- 1 - MEDIDAS ESTÃO EM CENTÍMETRO.
- 2 - AS COTAS DE AMARRAÇÃO SÃO ORIENTATIVAS, VERIFICAR IN LOCO AS MEDIDAS CORRETAS.
- 3 - AS COTAS FORAM AMARRADAS DO EXO DAS PAREDES AO EXO DOS TUBOS.

NOTAS:

- | | |
|---|---|
| <ol style="list-style-type: none"> 1 - MEDIDAS ESTÃO EM CENTÍMETRO. 2 - A REFERÊNCIA SERÁ O PISO ACABADO DO PAVIMENTO = 0,00. 3 - PEQUENOS AJUSTES PODERÃO SER FEITOS NA OBRA PELA CONSTRUTORA. AJUSTES SUBSTANCIAIS DEVERÃO SER SOLUCIONADOS JUNTO AO PROJETISTA. 4 - EM CASO DE CRUZAMENTO DE TUBULAÇÕES NO MESMO NÍVEL UTILIZAR CURVA DE TRANSPOSIÇÃO. NÃO AQUECER OS TUBOS. 5 - AS POSIÇÕES DAS PEÇAS E APARELHOS SANITÁRIOS FORAM DEFINIDOS PELO PROJETO ARQUITETÔNICO. 6 - O PROJETO DE INSTALAÇÕES DE ÁGUA POTÁVEL FOI ELABORADO DE ACORDO COM A NBR 5626:1998. 7 - O PROJETO DE INSTALAÇÕES DE ESGOTO FOI ELABORADO DE ACORDO COM A NBR 8160:1999. | <ol style="list-style-type: none"> 8 - CONFERIR MEDIDAS NA OBRA. 9 - CONFERIR TODAS AS QUANTIDADES. 10 - EXECUTAR CAIXA DO HIDRÔMETRO CONFORME ORIENTAÇÃO DA CONCESSIONÁRIA LOCAL. 11 - OS TUBOS DE SAÍDA DE Ø50MM DEVERÃO SER ENTREGUES À 60CM DO PISO ACABADO: FIA, TANQUE, MQ LAVAR E WC. 12 - PARA LOCAÇÃO DA OBRA NO TERRENO CONSULTAR PROJETO ARQUITETÔNICO (IMPLANTAÇÃO). |
|---|---|

APROVAÇÃO:



TÍTULO:
PROJ. HIDROSSANITÁRIO

PROGRAMA:
PNHR - PROGRAMA NACIONAL DE HABITAÇÃO RURAL

ASSUNTO:
DETALHE S1, LEGENDA

AUTOR DO PROJETO:

FRANKLYN OLIVEIRA CUSTÓDIO
CREA 11583/MS


ORGÃO EMISSOR:
AGEHAB
CNPJ 05.472.304/0001-75

ÁREA: 42,56m²
ESC.: 1/25
DATA: 17/10/2019

PRANCHA:
03/08



EM BRANCO

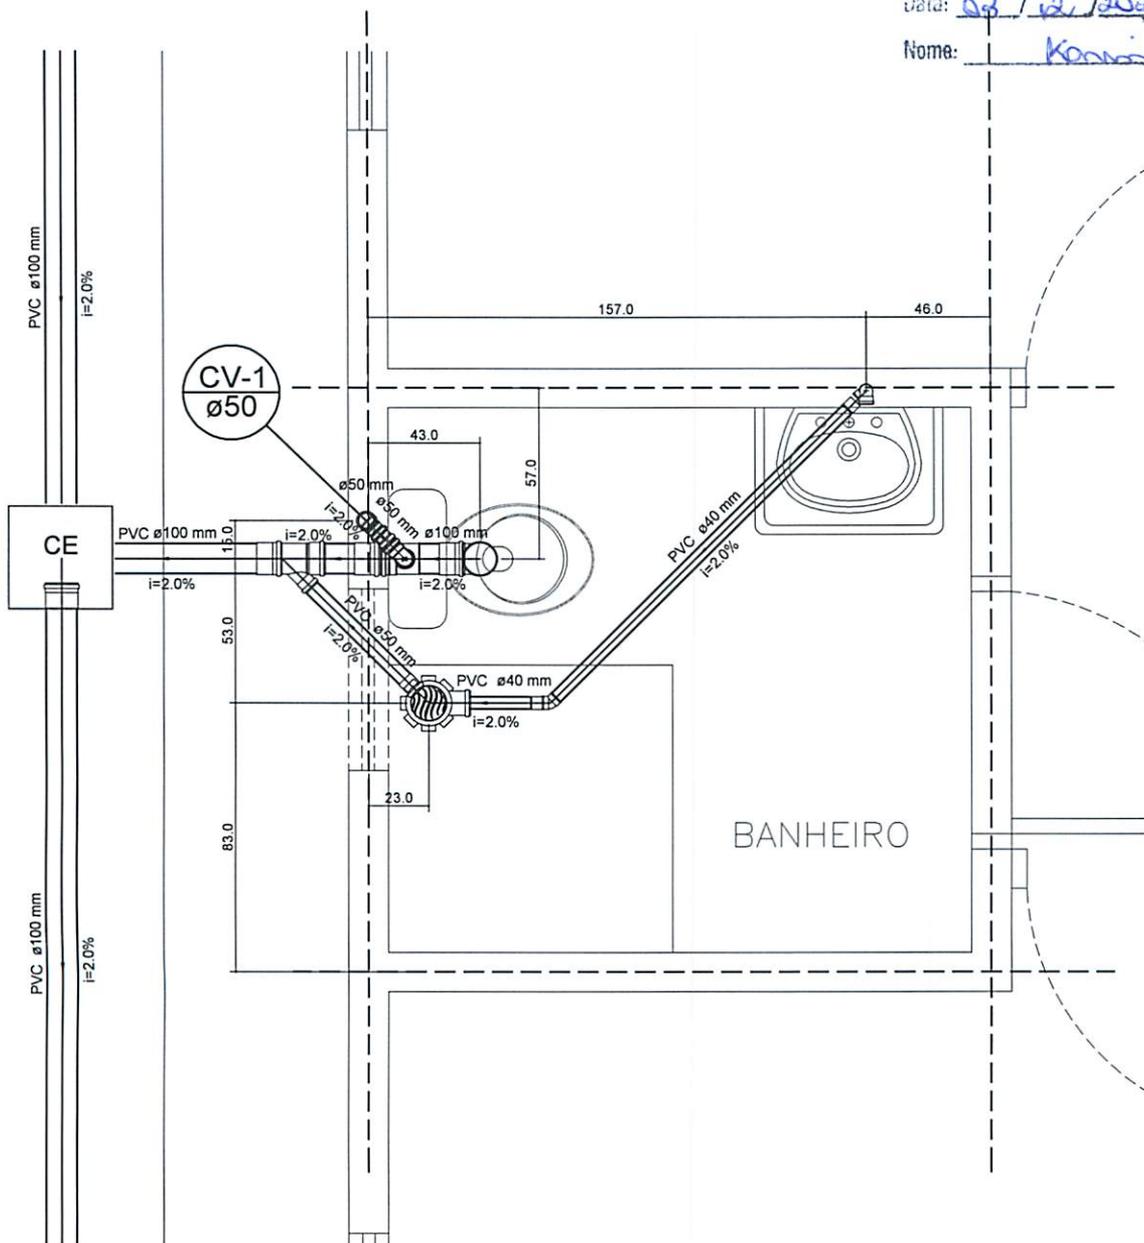

OBS.:

- 1 - MEDIDAS ESTÃO EM CENTÍMETRO.
- 2 - AS COTAS DE AMARRAÇÃO SÃO ORIENTATIVAS, VERIFICAR IN LOCO AS MEDIDAS CORRETAS.
- 3 - AS COTAS FORAM AMARRADAS DO EIXO DAS PAREDES AO EIXO DOS TUBOS.

NOTAS:

- 1 - MEDIDAS ESTÃO EM CENTÍMETRO.
- 2 - A REFERÊNCIA SERÁ O PISO ACABADO DO PAVIMENTO = 0,00.
- 3 - PEQUENOS AJUSTES PODERÃO SER FEITOS NA OBRA PELA CONSTRUTORA, AJUSTES SUBSTANCIAIS DEVERÃO SER SOLUCIONADOS JUNTO AO PROJETISTA.
- 4 - EM CASO DE CRUZAMENTO DE TUBULAÇÕES NO MESMO NÍVEL UTILIZAR CURVA DE TRANSPOSIÇÃO. NÃO AQUECER OS TUBOS.
- 5 - AS POSIÇÕES DAS PEÇAS E APARELHOS SANITÁRIOS FORAM DEFINIDOS PELO PROJETO ARQUITETÔNICO.
- 6 - O PROJETO DE INSTALAÇÕES DE ÁGUA POTÁVEL FOI ELABORADO DE ACORDO COM A NBR 5626:1998.
- 7 - O PROJETO DE INSTALAÇÕES DE ESGOTO FOI ELABORADO DE ACORDO COM A NBR 8160:1999.
- 8 - CONFERIR MEDIDAS NA OBRA.
- 9 - CONFERIR TODAS AS QUANTIDADES.
- 10 - EXECUTAR CAIXA DO HIDRÔMETRO CONFORME ORIENTAÇÃO DA CONCESSIONÁRIA LOCAL.
- 11 - OS TUBOS DE SAÍDA DE Ø50MM DEVERÃO SER ENTREGUES À 60CM DO PISO ACABADO: PIA, TANQUE, MQ LAVAR E WC.
- 12 - PARA LOCAÇÃO DA OBRA NO TERRENO CONSULTAR PROJETO ARQUITETÔNICO (IMPLANTAÇÃO).

APROVAÇÃO:



TÍTULO:
PROJ. HIDROSSANITÁRIO

PROGRAMA:
PNHR - PROGRAMA NACIONAL DE HABITAÇÃO RURAL

ASSUNTO:
DETALHE S2

AUTOR DO PROJETO:

FRANKLYN OLIVEIRA CUSTÓDIO
CREA 11583/MS

ORGÃO EMISSOR:
AGEHAB
CNPJ 05.472.304/0001-75

ÁREA:
42,56m²

ESC.:
1/25

PRANCHA:


04/08

DATA:
17/10/2019




EMERANCO

DETALHE - CAIXA DE GORDURA (CONCRETO PRÉ-MOLDADO)

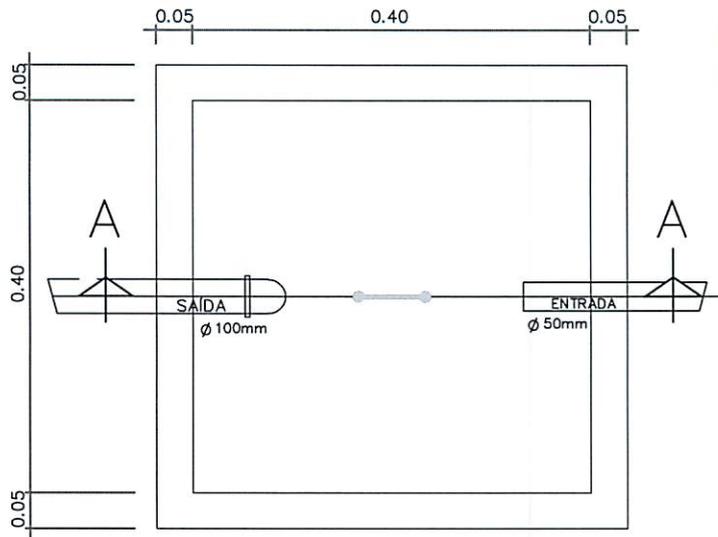

Processo nº 57/500 260/2013
 Data: 03/12/2020 Fls. 88
 Nome: Konivy

PLANTA BAIXA

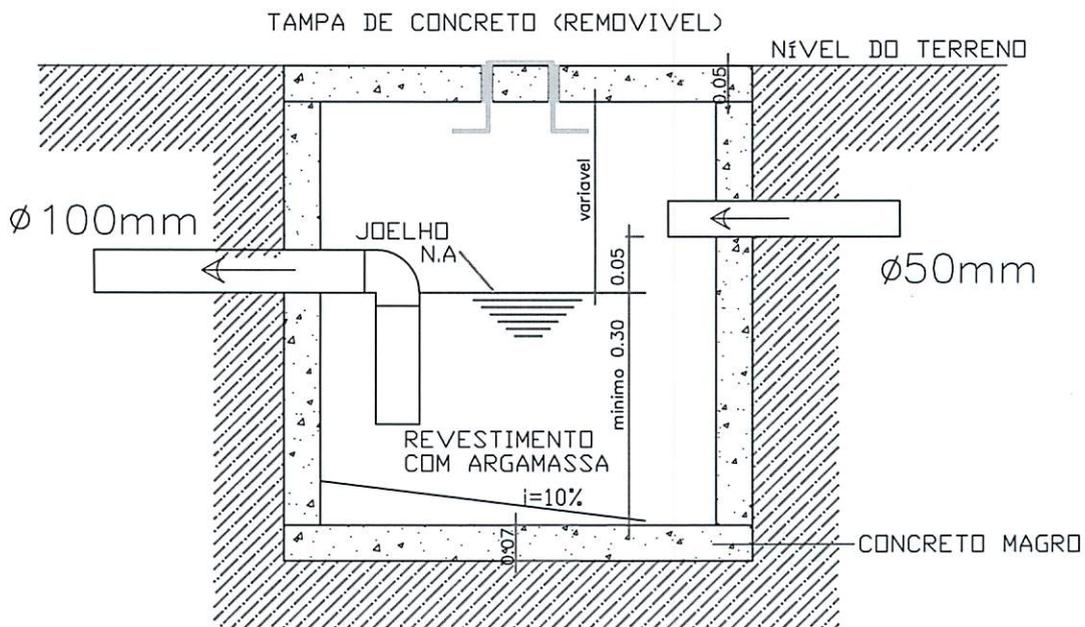

CORTE AA

- OBS.:
- 1 - CALAFETAR AS BORDAS DA TAMPA E FUROS, COM ARGAMASSA DE CAL E CIMENTO.
 - 2 - ISOLAR A TAMPA AO CONCRETAR A CALÇADA.

APROVAÇÃO:




TÍTULO: PROJ. HIDROSSANITÁRIO	PROGRAMA: PNHR - PROGRAMA NACIONAL DE HABITAÇÃO RURAL	ASSUNTO: CAIXA DE GORDURA	
AUTOR DO PROJETO: FRANKLYN OLIVEIRA CUSTÓDIO CREA 11583/MS	ORGÃO EMISSOR: AGEHAB CNPJ 05.472.304/0001-75	ÁREA: 42,56m²	ESC.: S/ESC
		PRANCHA: 05/08	DATA: 17/10/2019


EM FRANCO

DETALHE - CAIXA DE INSPEÇÃO (CONCRETO PRÉ-MOLDADO)

Processo nº 57/500.260/2019
 Data: 03/12/2020 Fls. 89
 Nome: Kamery

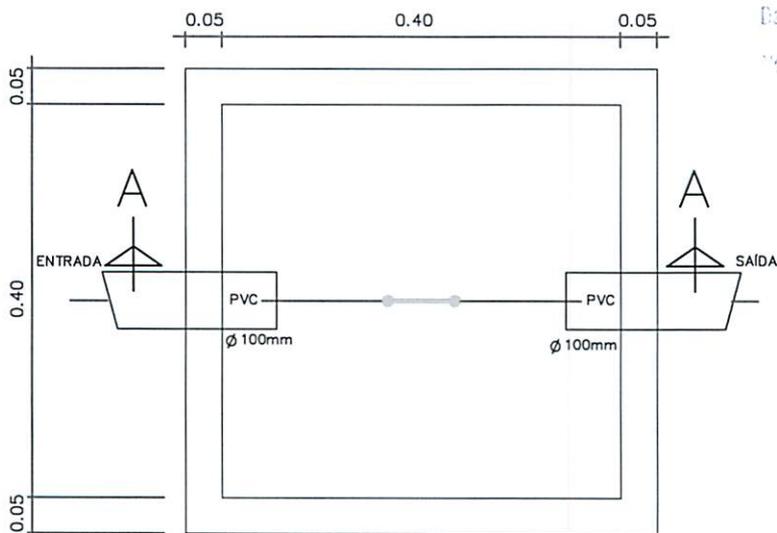

PLANTA BAIXA

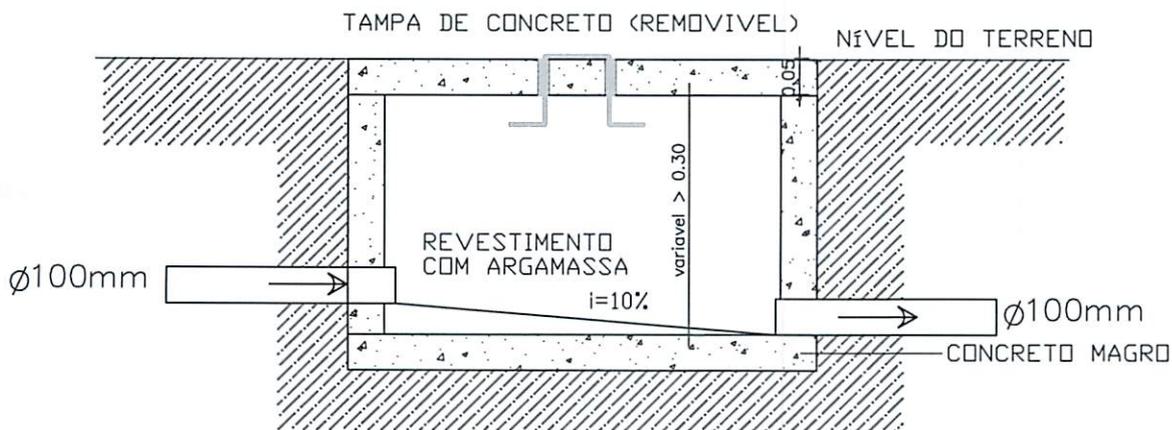

CORTE AA

OBS.:

- 1 - TUBO DE SAÍDA DEVERÁ SAIR ZERADO NO FUNDO E NO REBOCO VERTICAL.
- 2 - EXECUTAR OS CANTOS ARREDONDADOS E O FUNDO INCLINADO PARA O TUBO DE SAÍDA.
- 3 - CALAFETAR AS BORDAS DA TAMPA E FUROS, COM ARGAMASSA DE CAL E CIMENTO.
- 4 - ISOLAR A TAMPA AO CONCRETAR A CALÇADA.

APROVAÇÃO:



TÍTULO: PROJ. HIDROSSANITÁRIO	PROGRAMA: PNHR - PROGRAMA NACIONAL DE HABITAÇÃO RURAL	ASSUNTO: CAIXA DE INSPEÇÃO	
AUTOR DO PROJETO: FRANKLYN OLIVEIRA CUSTÓDIO CREA 11583/MS	ORGÃO EMISSOR: AGEHAB CNPJ 05.472.304/0001-75	ÁREA: 42,56m ²	ESC.: S/ESC
		PRANCHA: 06/08	DATA: 17/10/2019

EM FRANCO

FOSSA SÉPTICA PRÉ-MOLDADA


Processo nº 57/500.260/2020

Data: 03/12/2020 FLS. 90


Plano: Kominu

(d=1,20m x h=1.50m)

VARIÁVEL
Depende da taxa de percolação do solo

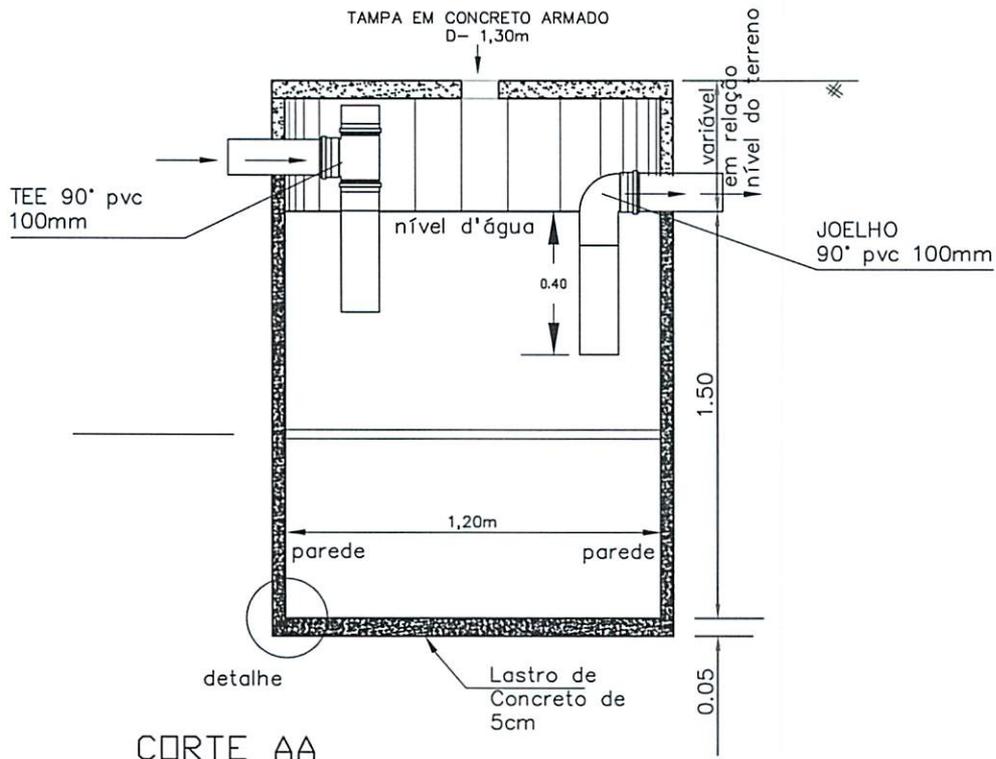


CORTE AA

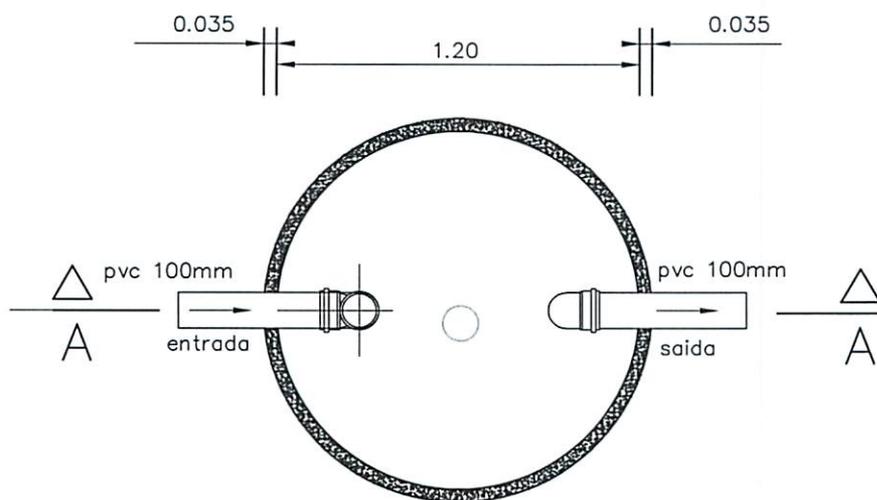

PLANTA BAIXA

OBS.:
EXECUTAR GRAMA AO REDOR DA TAMPA DA FOSSA E SUMIDOURO, FAIXA DE 50CM.

DETALHE

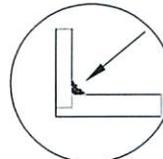

argamassa de rejuntamento


APROVAÇÃO:

EM BRANCO


SUMIDOURO PRÉ-MOLDADO

Processo nº 571500.260/2019
 Data: 03 / 12 / 2020 Fls. 91
 Nome: Kaciana

(d=1,00m x h=3,00m)

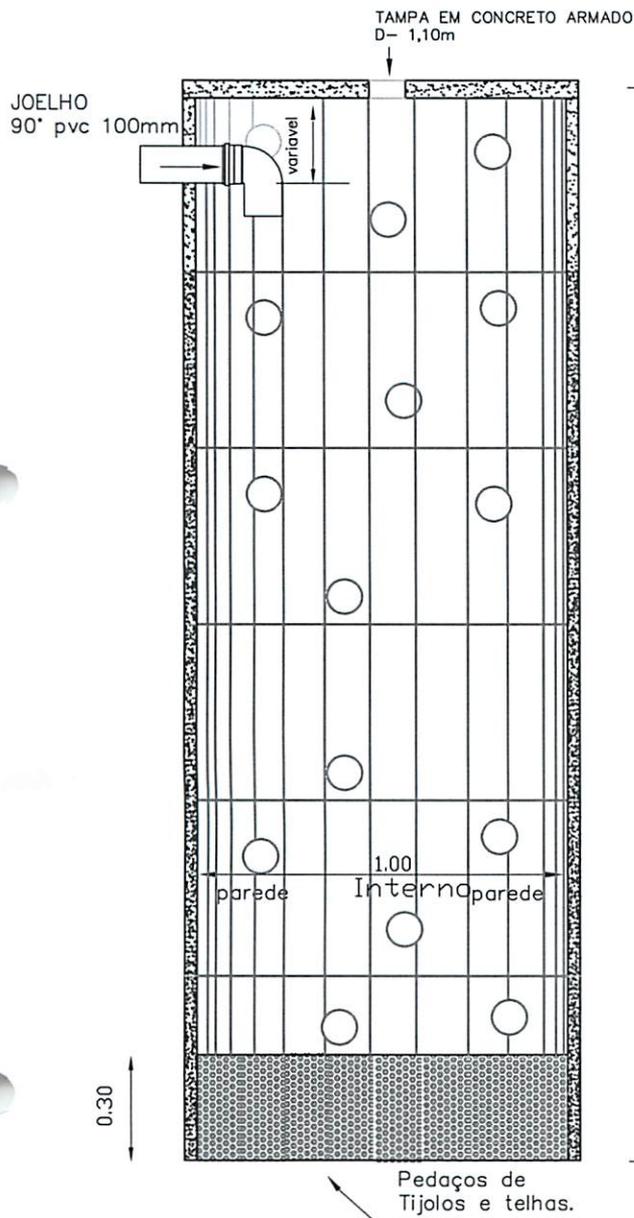

CORTE AA

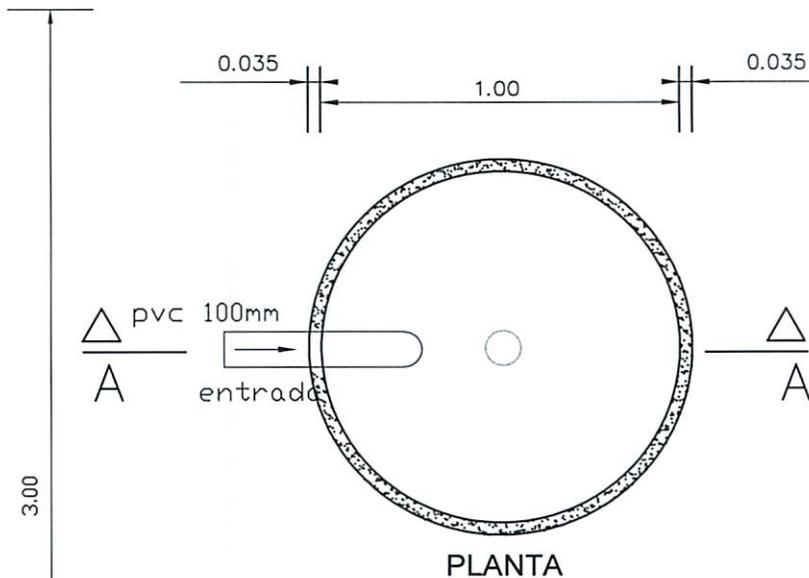

OBS.:

EXECUTAR GRAMA AO REDOR DA TAMPA DA FOSSA E SUMIDOURO, FAIXA DE 50CM.

APROVAÇÃO:



TÍTULO:
 PROJ. HIDROSSANITÁRIO

PROGRAMA:
 PNHR - PROGRAMA NACIONAL DE HABITAÇÃO RURAL

ASSUNTO:
 SUMIDOURO

AUTOR DO PROJETO:

 FRANKLYN OLIVEIRA CUSTÓDIO
 CREA 11583/MS

ORGÃO EMISSOR:
 AGEHAB
 CNPJ 05.472.304/0001-75

ÁREA: 42,56m² **ESC.:** S/ESC
DATA: 17/10/2019

PRANCHA:
 08/08

EM BRANCO