



IMPLANTAÇÃO DAS UHS NOS LOTES - ESCALA 1/150

10.00

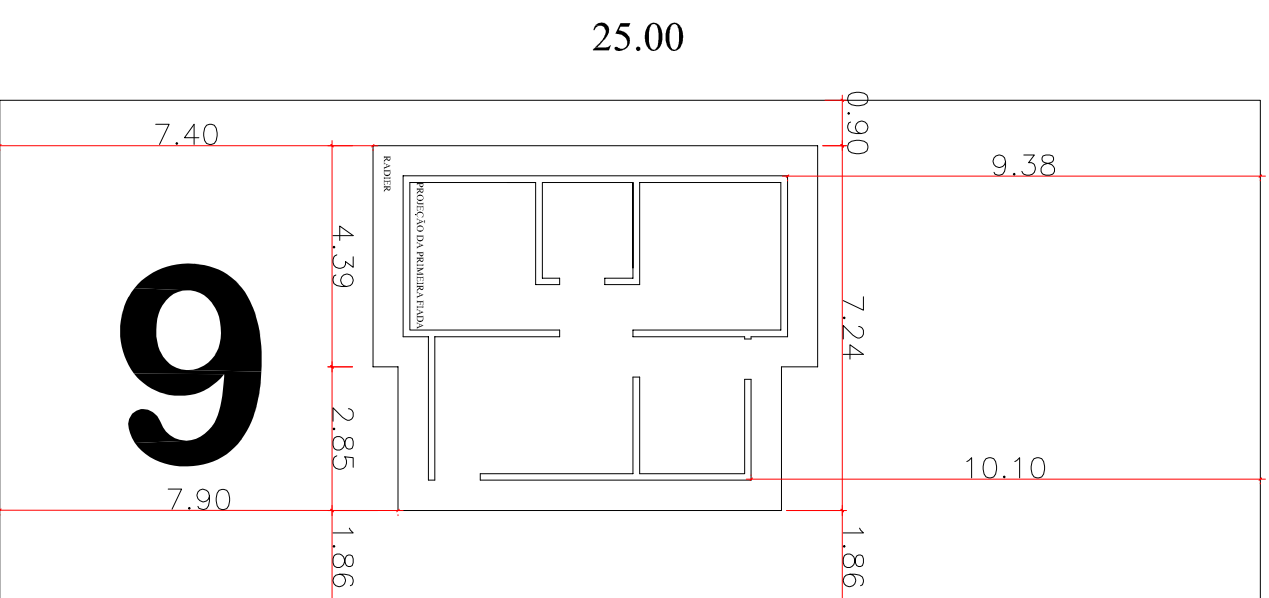


IMPLANTAÇÃO PADRÃO 02
QUADRA 09 - LOTES 06 E 07
QUADRA 09 - LOTES 13 E 14

10.00

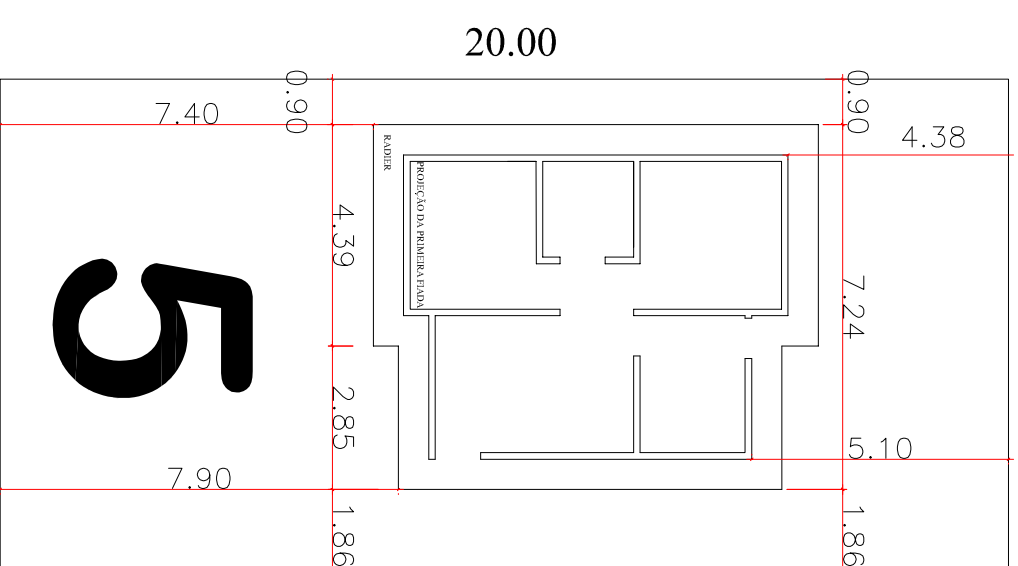

IMPLANTAÇÃO PADRÃO 01
QUADRA 09 - LOTES 01 AO 05
QUADRA 09 - LOTES 08 AO 12

 GOVERNO DO ESTADO Mato Grosso do Sul		PROGRAMA LOTES URBANIZADOS	
MUNICÍPIO: DEODÁPOLIS			
EMPREENDIMENTO: LOTEAMENTO CONJUNTO HABITACIONAL JOÃO PAULO II		QUANTIDADE: 14	
TÍTULO: PROJETO DE IMPLANTAÇÃO DAS UHS NOS LOTES			
AUTOR DO PROJETO: MARIA DE LOURDES N. DE ARAÚJO CREA 1330/D VT MS 888		PROPRIETÁRIO DO PROJETO: AGEHAB CNPJ 05.472.304/0001-75	
		ESCALA: 1/150	
		DATA: MARÇO/20	
		FRANCHA: 2/2	