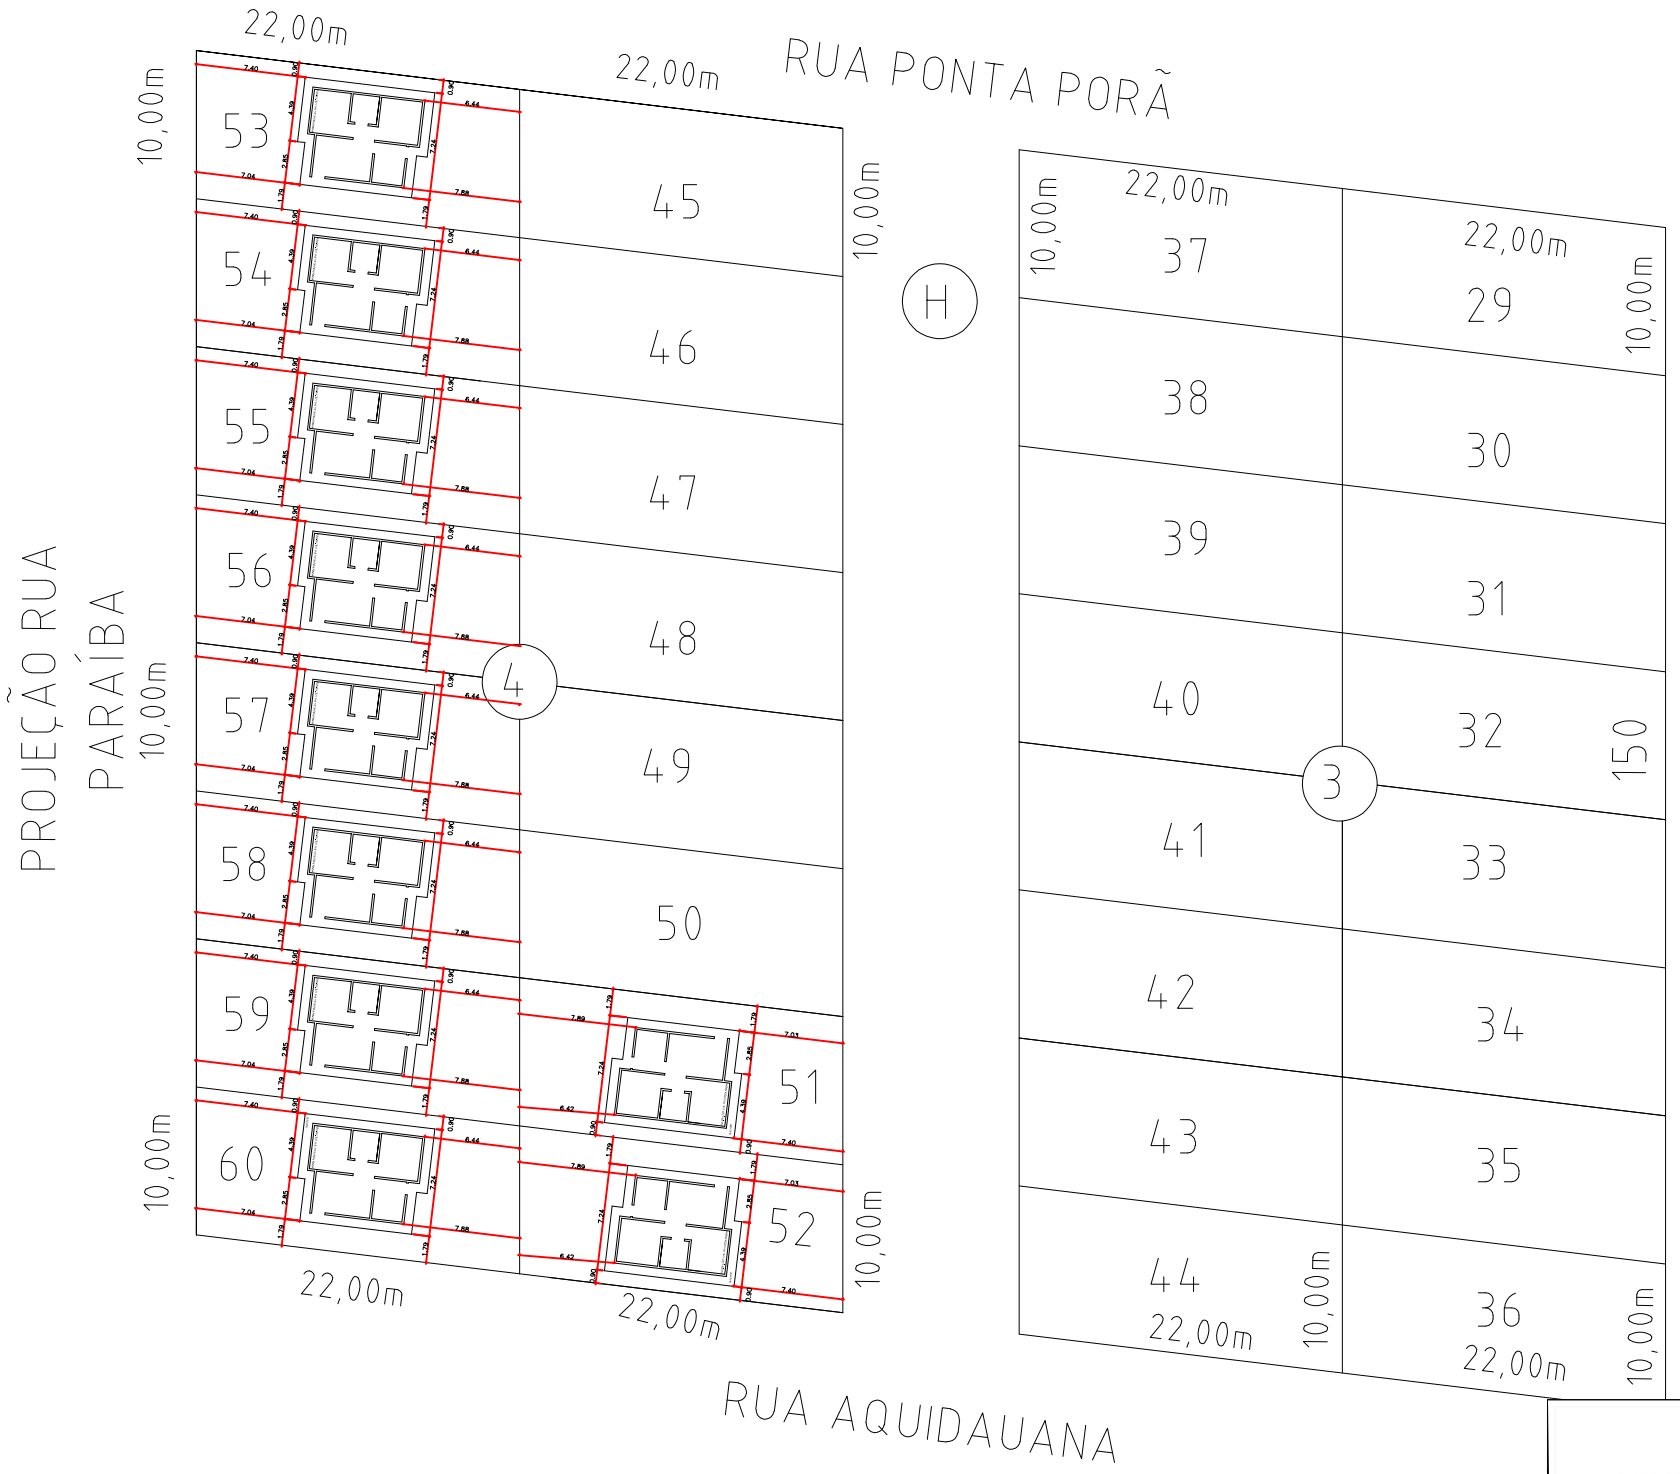

IMPLANTAÇÃO NOS LOTES

ESCALA 1/200

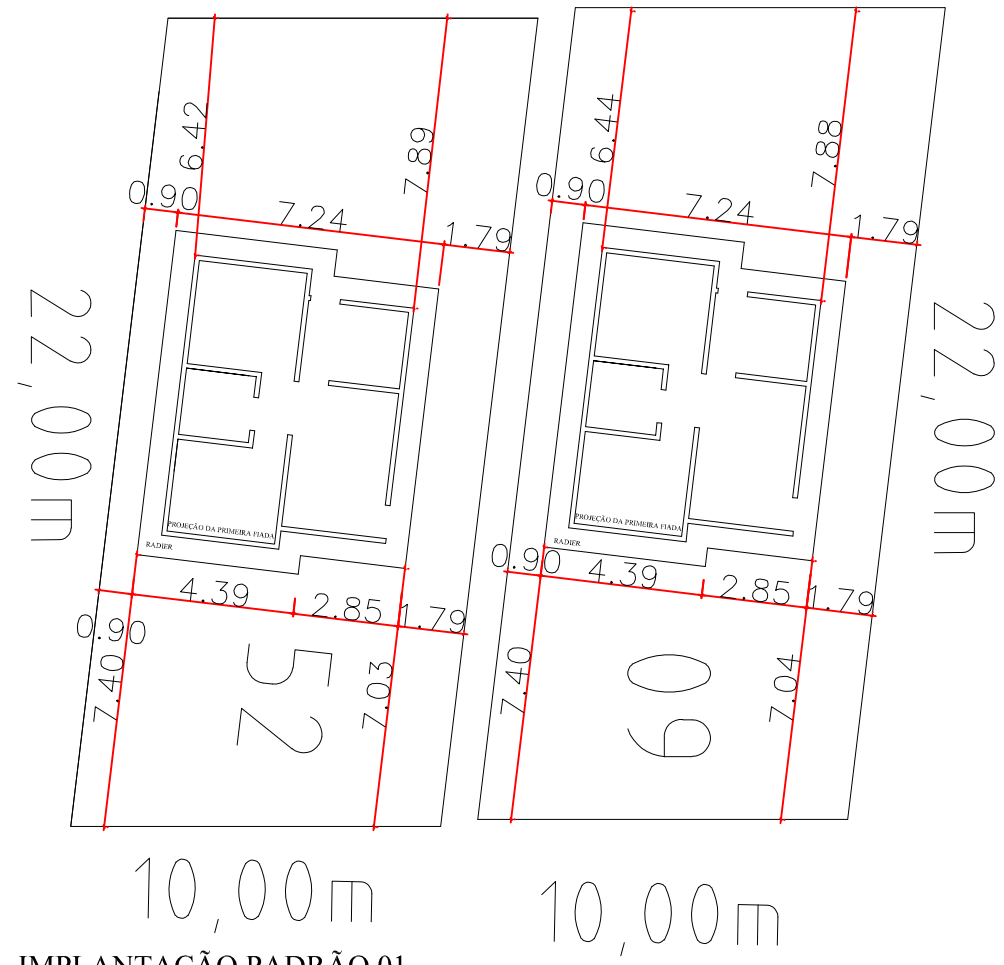

IMPLANTAÇÃO PADRÃO 01
QUADRA 04 - LOTES 51 E 52

IMPLANTAÇÃO PADRÃO 02
QUADRA 04 - LOTES 53 AO 60

IMPLANTAÇÃO NO LOTEAMENTO

ESCALA 1/500

GOVERNO DO ESTADO
Mato Grosso do Sul

APROVAÇÃO:

PROGRAMA LOTES URBANIZADOS

MUNICÍPIO: JARDIM

EMPREENDIMENTO: VILA CACHOEIRINHA

QUANTIDADE: 10

TÍTULO: PROJETO DE IMPLANTAÇÃO DAS UH'S NO LOTEAMENTO E NOS LOTES

AUTOR DO PROJETO:
MARIA DE LOURDES N. DE ARAÚJO
CREA 1330/D VT MS 888

PROPRIETÁRIO DO PROJETO:
AGEHAB
CNPJ 05.472.304/0001-75

ESC.: 1/500 ; 1/200

DATA: MARÇO/20

PRANCHA: 1/1