



# SEÇÃO TIPO TUBULAÇÃO EM CONCRETO

Ø 0,40 m


QUANTIFICAÇÃO DE BIGODES - Ø0,40m - PS1	
DE CRUZAMENTOS DE BIGODES	COMP. (m)
01	23,50
02	37,20
TOTAL	60,70

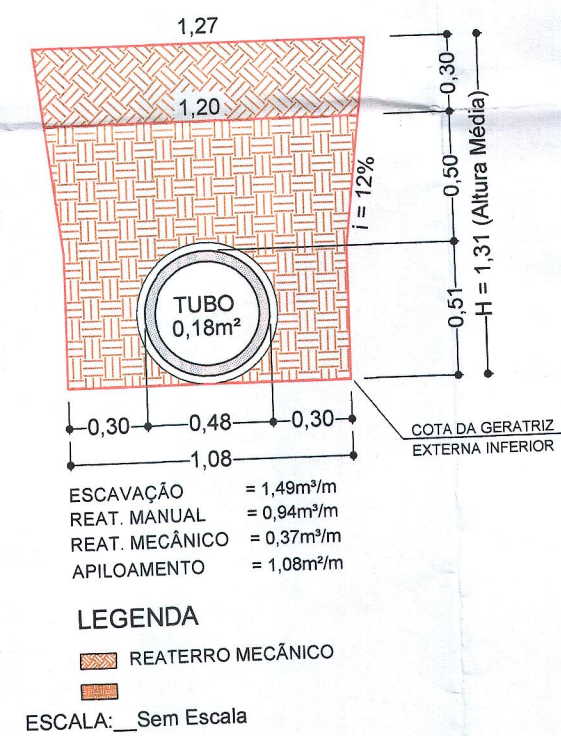

ETALHE DO POSICIONAMENTO DA BOCA DE LOBO E RAMPAS

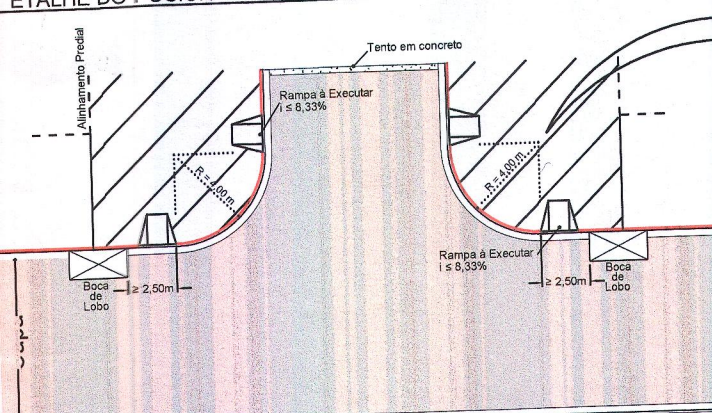


DETALHE RAIOS DA CURVA

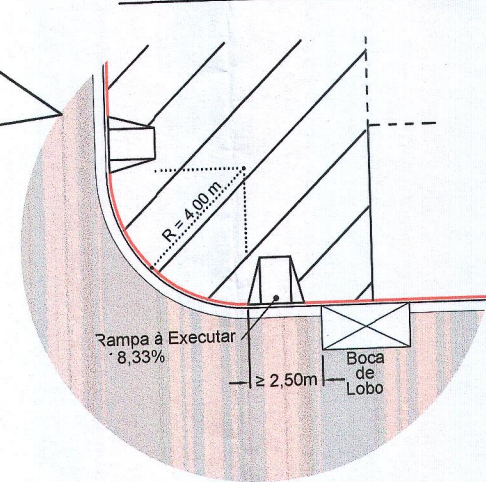

SCALA: Sem Escala

## OBSERVAÇÕES:

1. A empresa executora deverá verificar constantemente a estabilidade do talude das valas provenientes das escavações, identificando a necessidade de consequente execução de escoramento.
2. A execução dos serviços deverão seguir as instruções do Memorial Descritivo que é parte integrante deste projeto.
3. No caso de divergência entre as informações da tabela anexa e os dados preenchidos em planta, prevalecerão os dados da tabela.

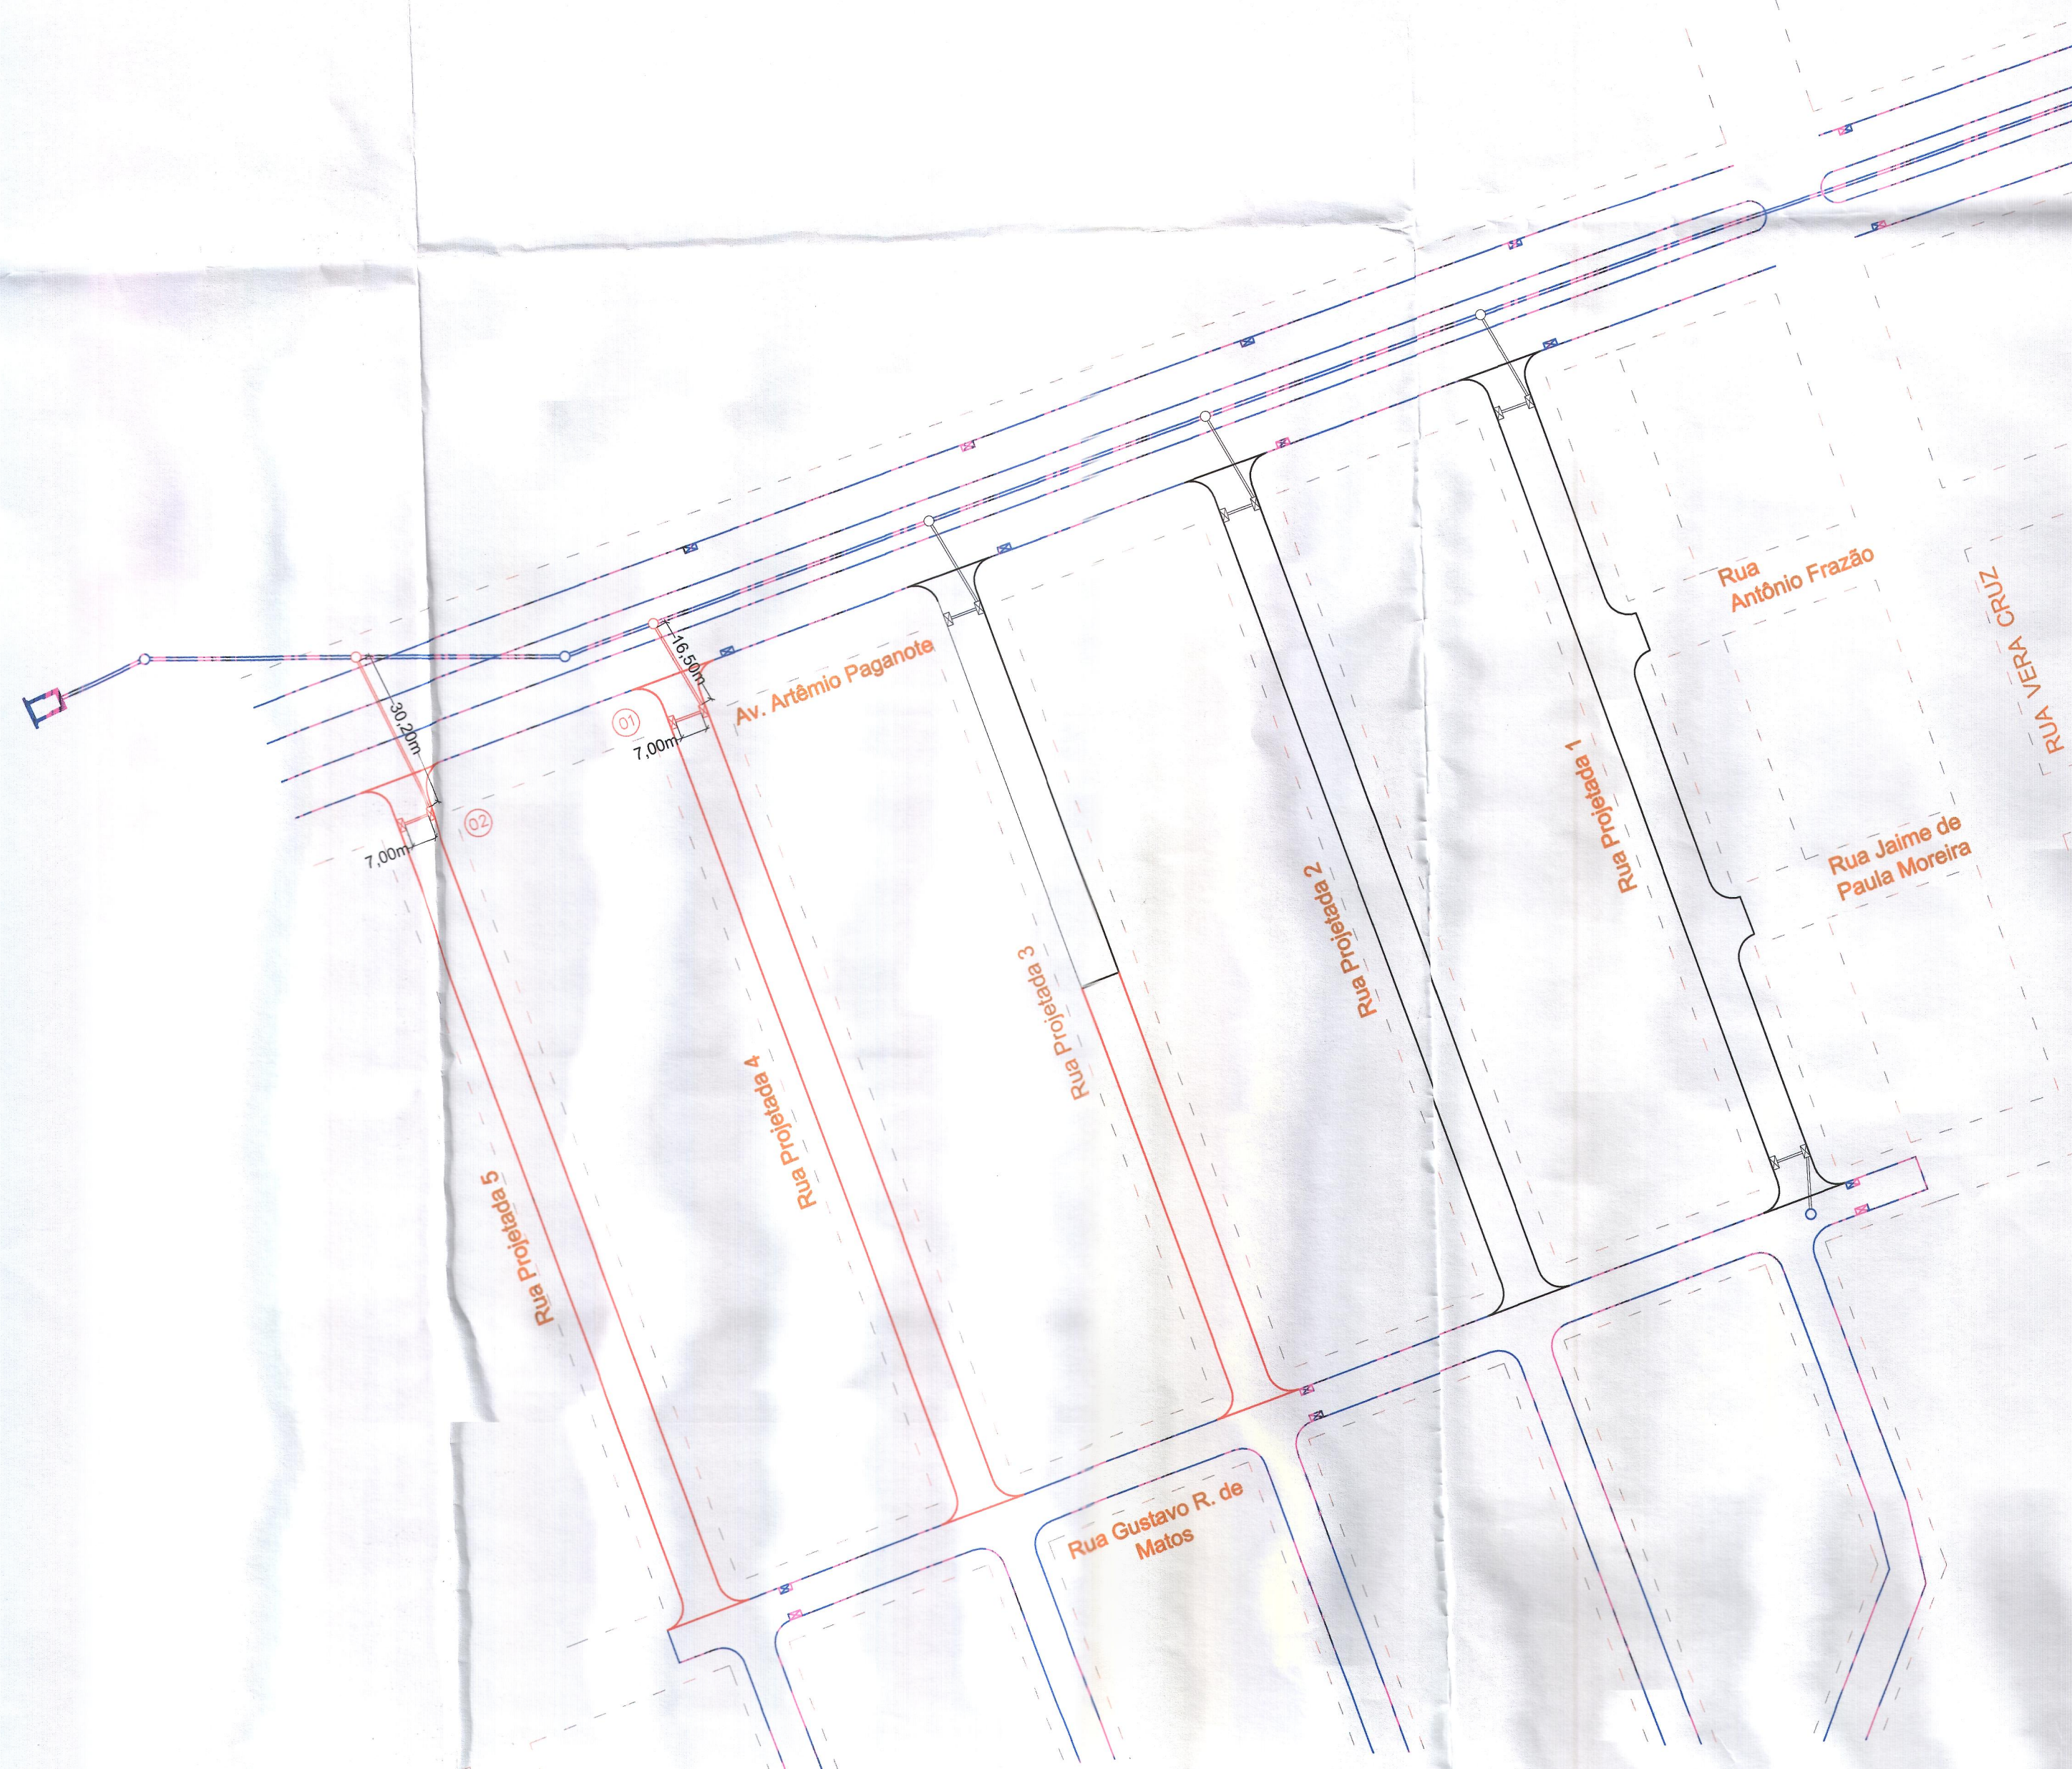

ESCALA: 1/1000

## LEGENDA:

### EXISTENTE:

- Alinhamento Predial
- Pavimento e Meio Fio
- Dissipador
- Tubulação
- Poço de Visita
- Boca de Lobo Simples

### À EXECUTAR:

- Pavimento e Meio Fio
- Numero Cruzamento
- Poço de Visita
- Tubulação
- Boca de Lobo Simples

### OUTROS PLANOS

- Pavimento e Meio Fio 1ª Etapa
- Tubulação - 1ª Etapa
- Boca de Lobo Simples 1ª Etapa

Processo nº 574000 0162  
 Data 14/01/21 Fil. 126  
 Nome: [assinatura]

<p>GOVERNO DO ESTADO DE MATO GROSSO DO SUL</p>	
<p>PROJETO                  Pavimentação Asfáltica, Drenagem de Águas Pluviais                  Sinalização Viária, Calçamento, Acessibilidade e Patamarização</p>	
<p>LOCAL                  Bairro Interlegos II (2ª Etapa) - Nevral - MS</p>	
<p>AUTOR DO PROJETO                  Engº Civil MARCELINO TITO de Barros                  CREA-MS 2299-D</p>	<p>PROPRIETÁRIO                  [assinatura]                  GOVERNO DO ESTADO DE MATO GROSSO DO SUL                  Maria do Carmo Avelasini Lopez                  Diretora Presidente                  Agência de Habitação Popular de MS                  AGENAB - 127</p>
<p>TÍTULO                  Drenagem de Águas Pluviais                  Planta Geral</p>	<p>FOLHA                  05-12</p>
<p>ESCALA                  INDICADA</p>	<p>REVISÃO                  DATA</p>
<p>DESENHO                  Equipe Técnica</p>	