

**LEGENDA**

- TUBO DE CONCRETO Ø40cm (bóvedas) - 133,00m
- TUBO DE CONCRETO Ø60cm - 338,29m
- TUBO DE CONCRETO TRECHO A REFAZER/REBAIXAR Ø60cm - 114,75m
- TUBO DE CONCRETO (existente)
- BOCA DE LOBO SIMPLES BLS - 08 und. (a executar)
- BOCA DE LOBO DUPLA BLD - 04 und. (a executar)
- BOCA DE LOBO TRIPLA BLT - 02 und. (a executar)
- BOCA DE LOBO SIMPLES BLS (existente)
- BOCA DE LOBO DUPLA BLD (a executar)
- PV EXISTENTE
- PV - POÇO DE VISITA TIPO 1 2,32x2,32m I=variável A EXECUTAR - 4 und.
- PV - POÇO DE VISITA TIPO 1 2,32x2,32m I=variável A REFAZER - 2 und.
- AREA DE CONTRIBUIÇÃO PARA DRENAGEM

APROVAÇÃO: PREFEITURA MUNICIPAL DE ANTONIO JOAO



TÍTULO: PROJETO: INFRAESTRUTURA

ATIVIDADE/USO: OBRA PÚBLICA

LOCAL: RUA PAULO TOBIAS DA SILVA - QUADRAS Nº 8/9/11 - ANTONIO JOÃO - MS

ESCALA: Indicada DATA: 02/2020 PRANCHETA: 05/09

CONTÉUDO: DRENAGEM

QUADRO DE ÁREAS (m²):



AUTOR DO PROJETO E EXECUÇÃO:

HUGO THOMAS PRANTZ DO PRADO  
CPF: 03.567.930/001-10

PROPRIETÁRIO (S):

Marcilene Hygiamon Pereira Marques  
CPF: 03.567.930/001-10

PREFEITURA MUNICIPAL DE ANTONIO JOAO  
CPF: 03.567.930/001-10

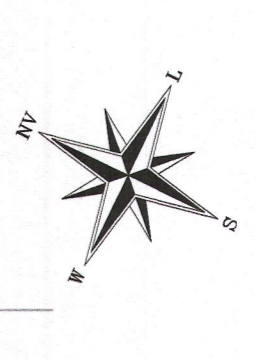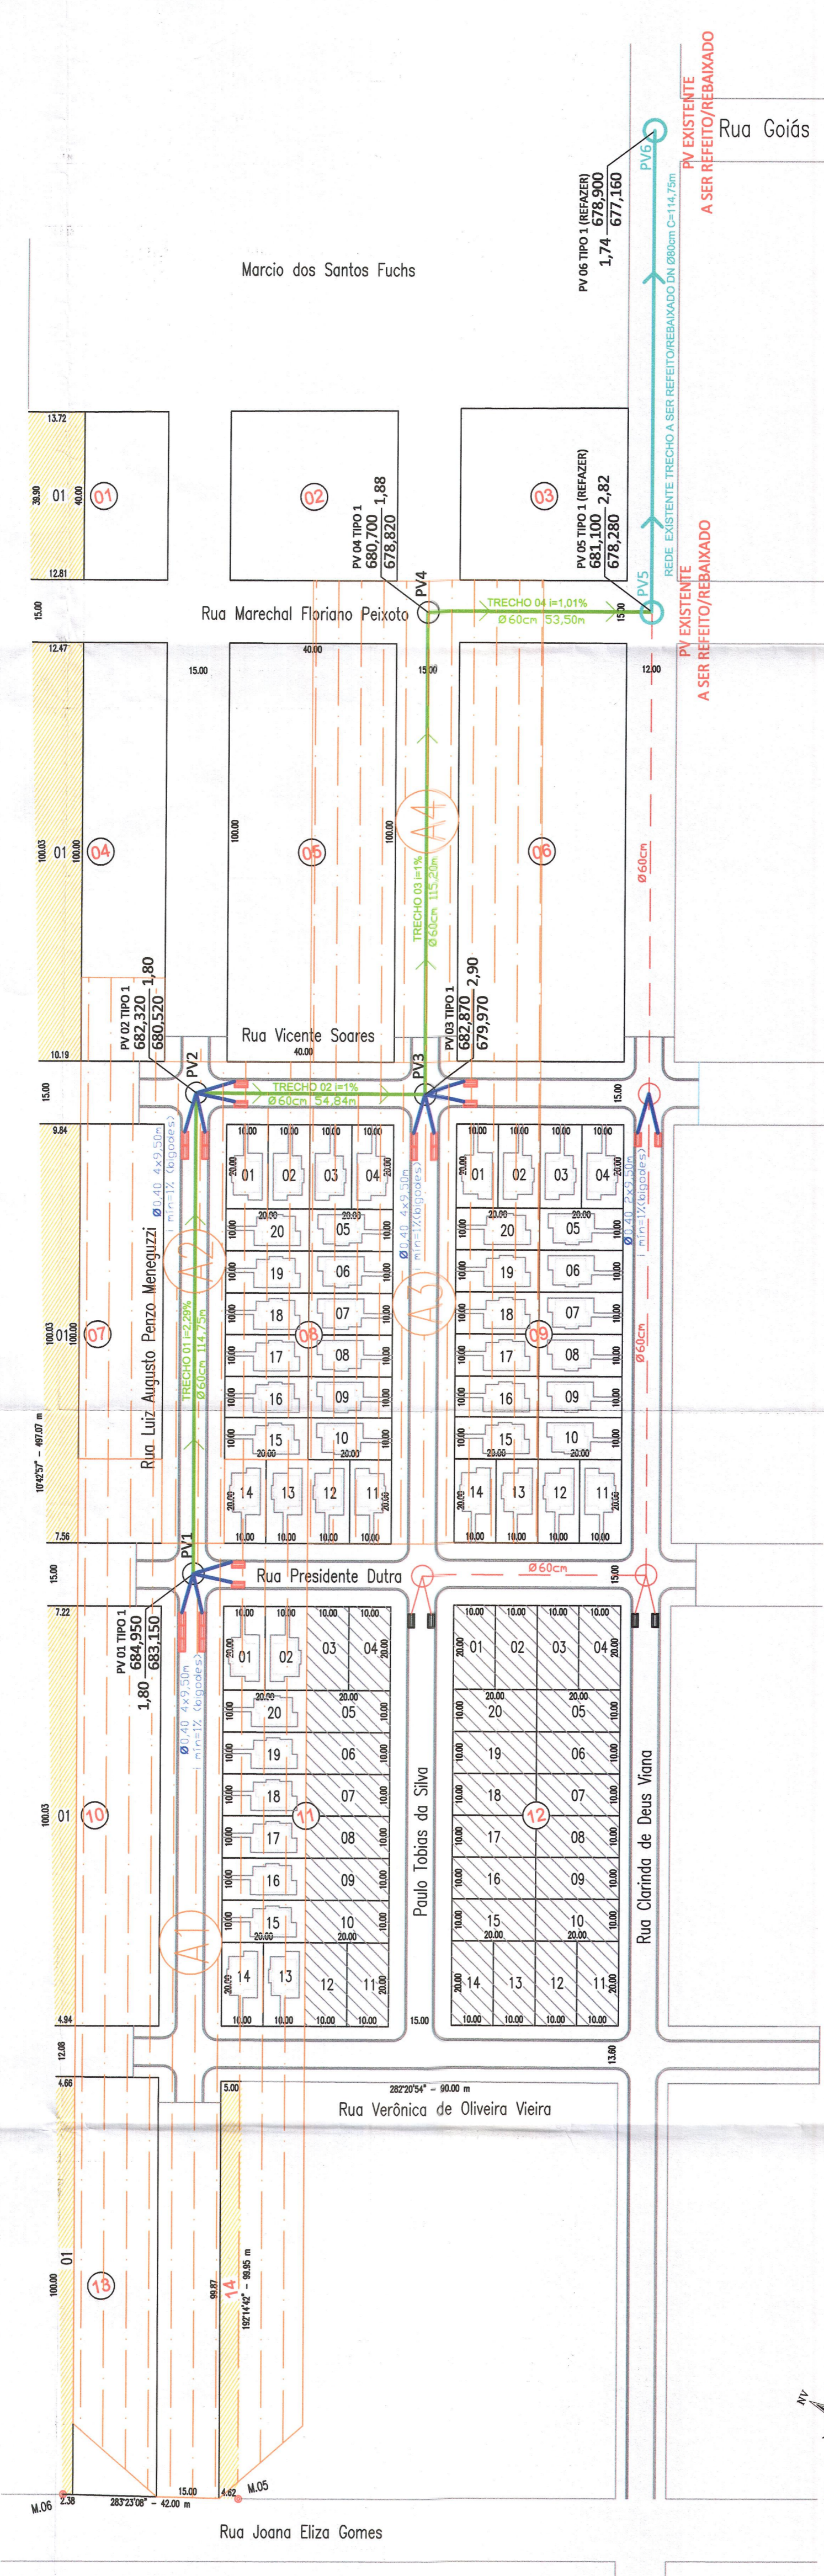

DRENAGEM  
ESC: 1:750