
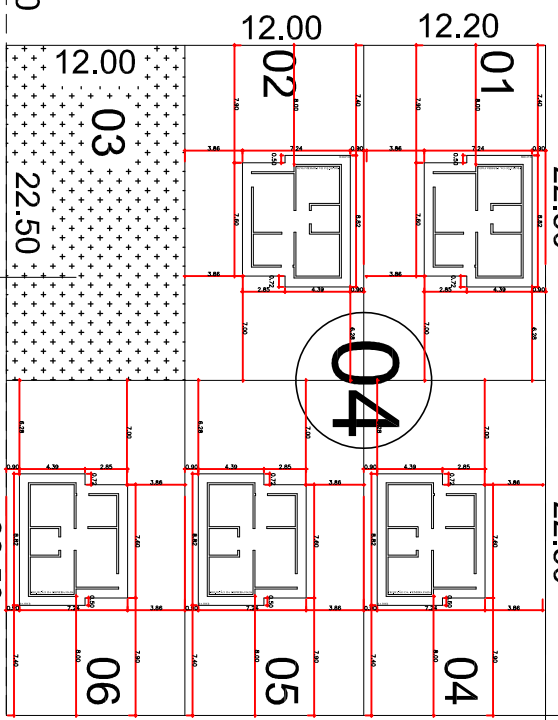
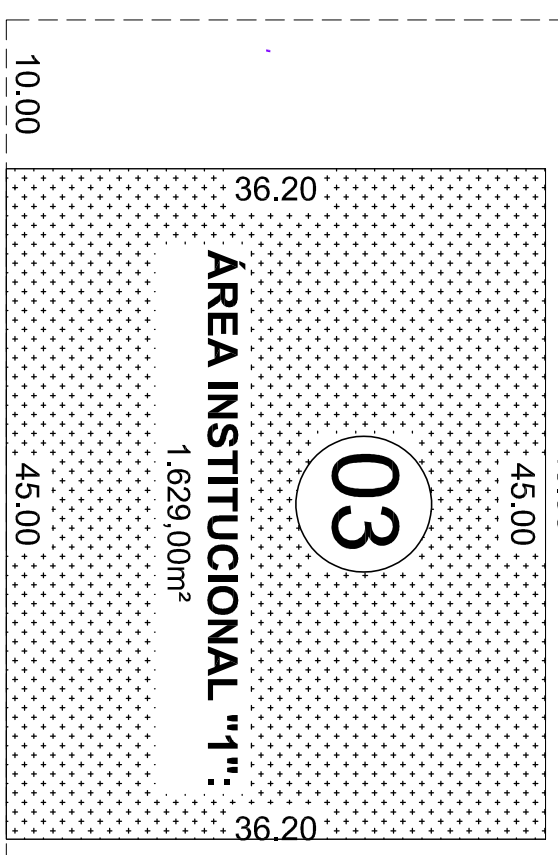
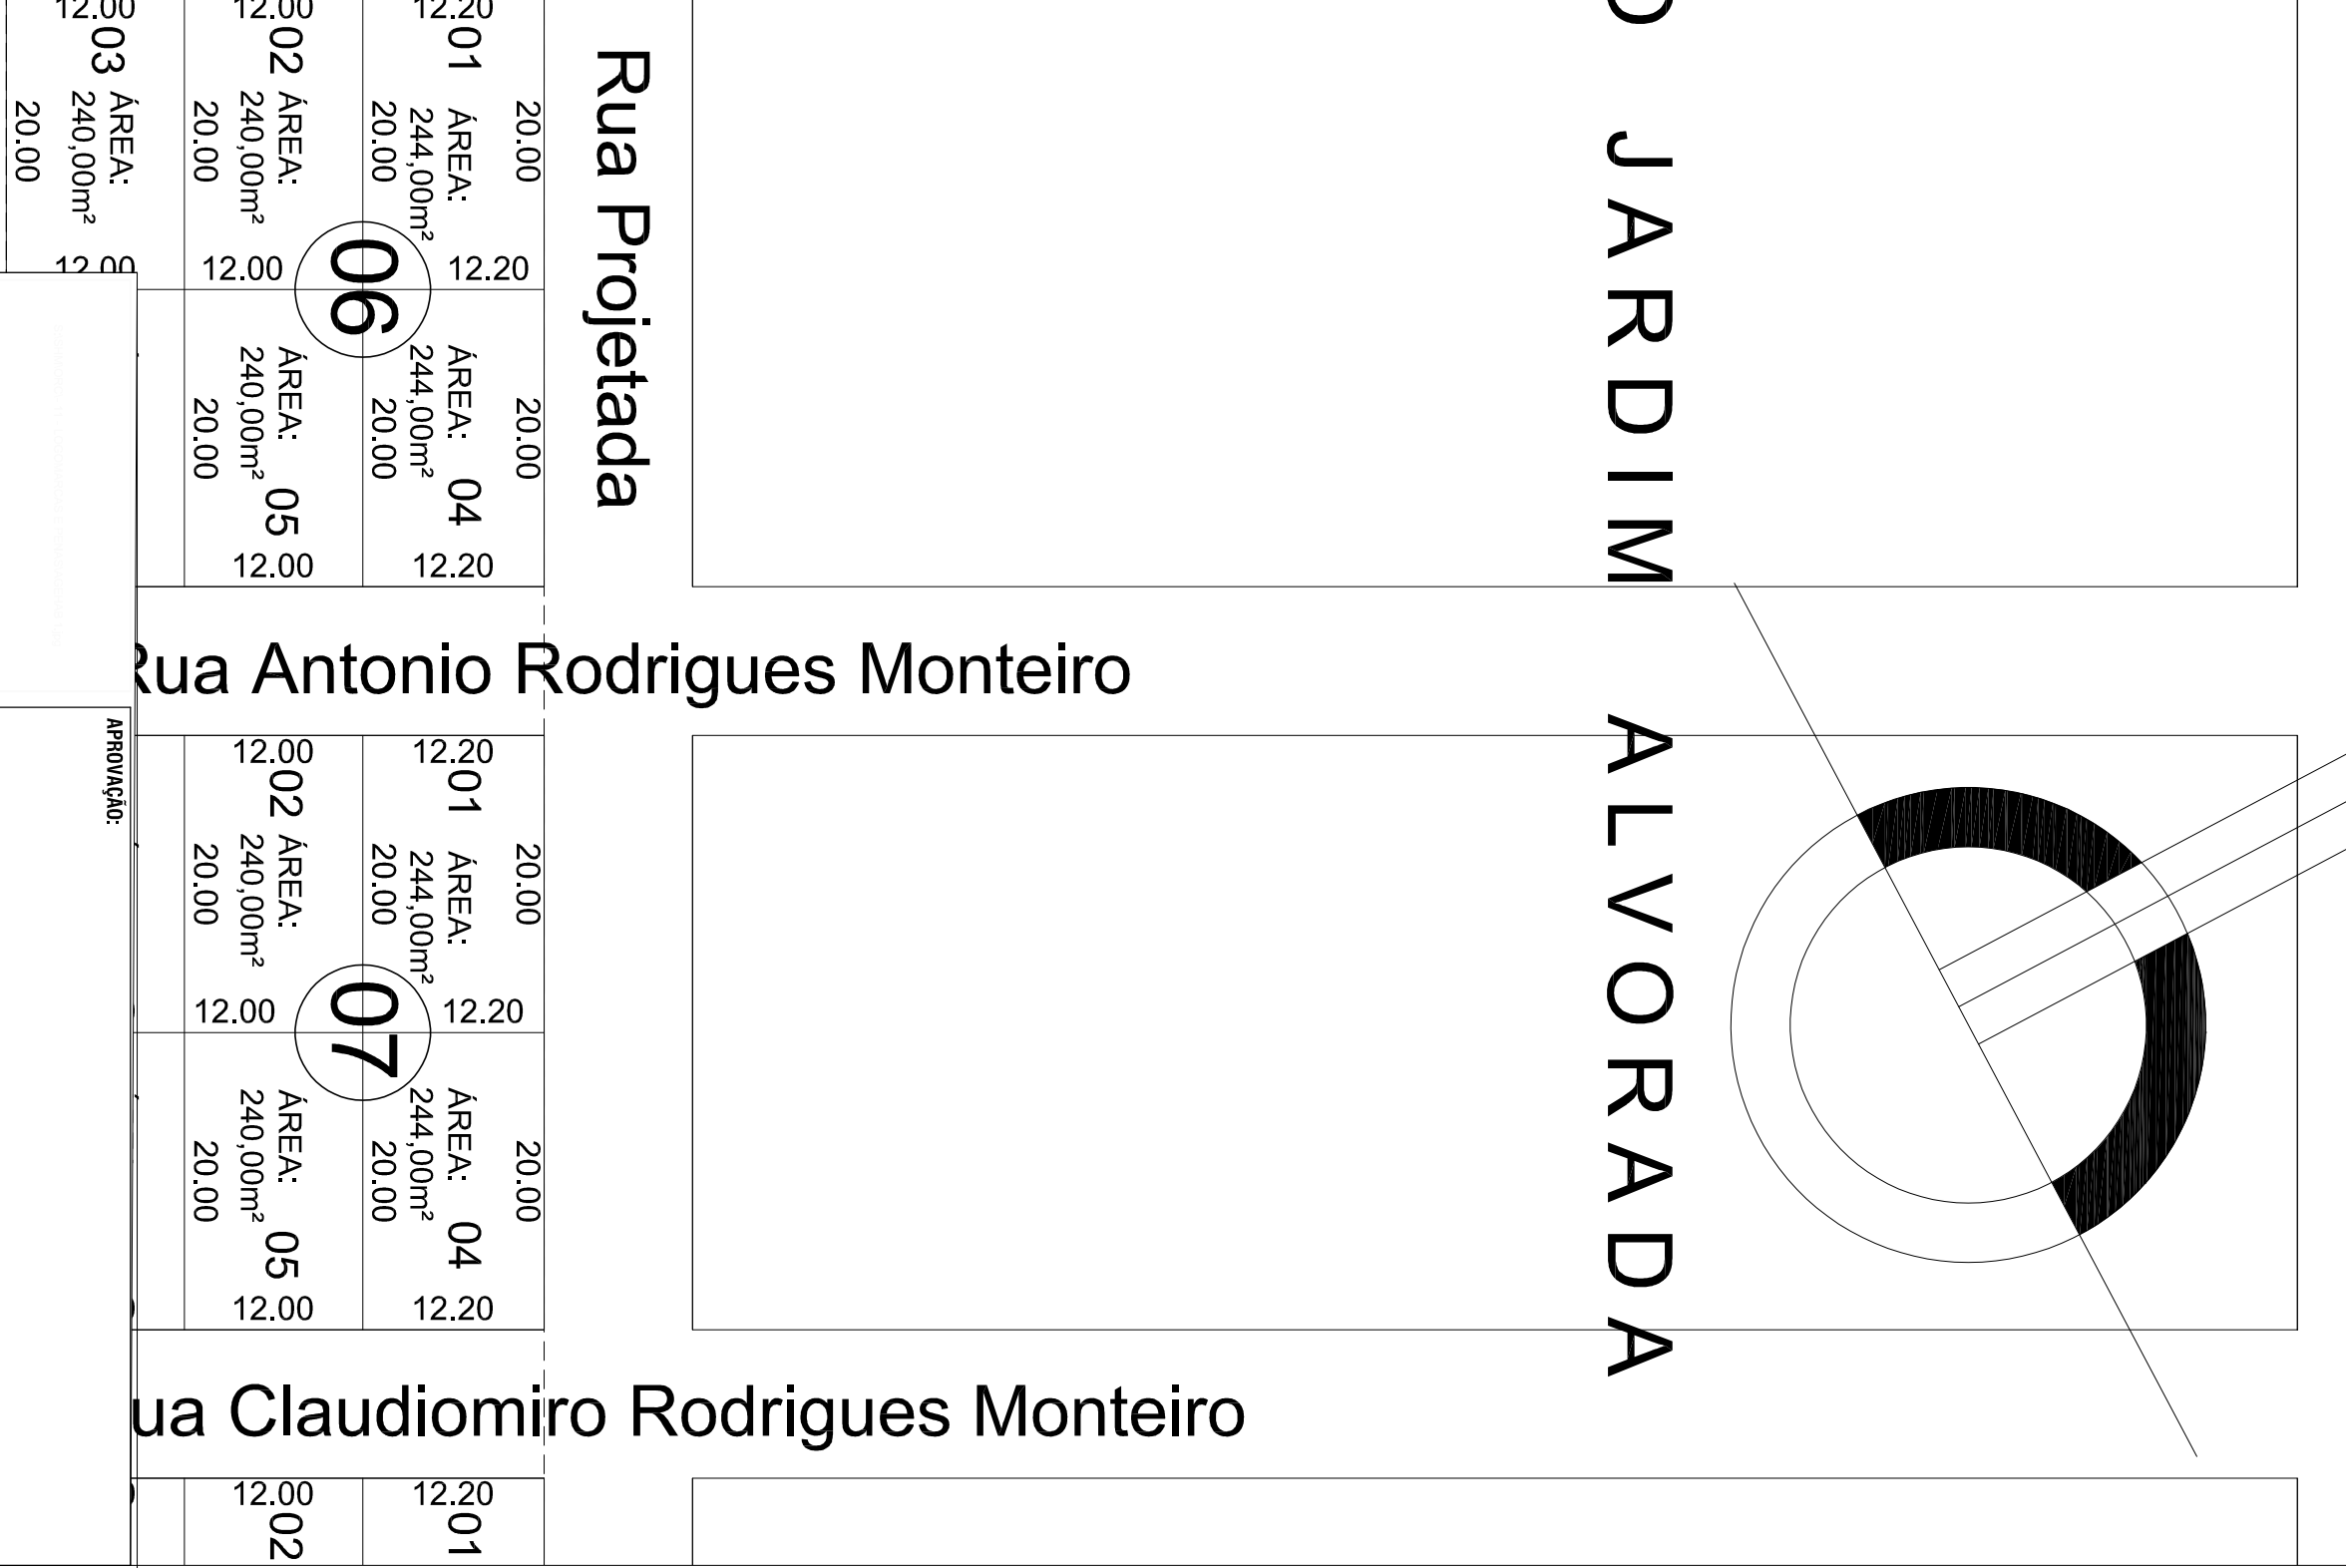
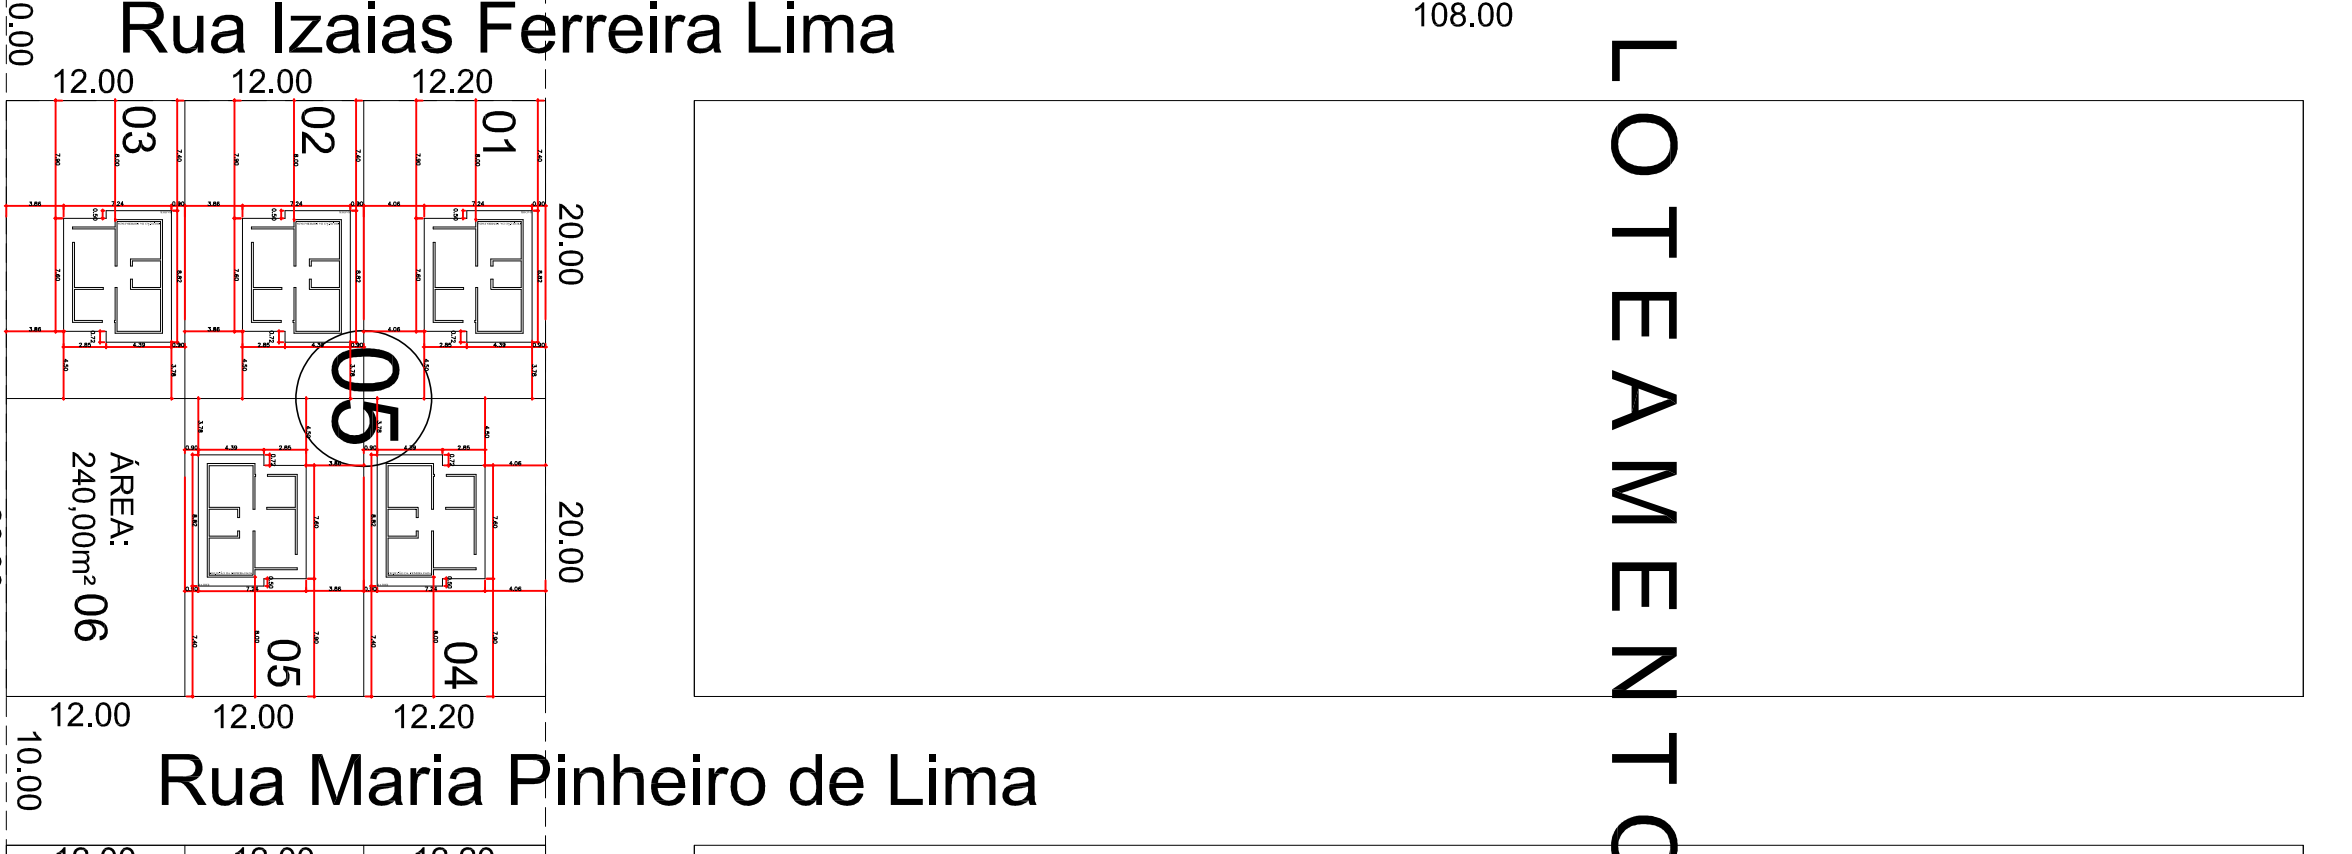


Rua Hortêncio Gomes Feitosa

Rua Hortêncio Gomes Feitosa

LOTEAMENTO JARDIM ALVORADA

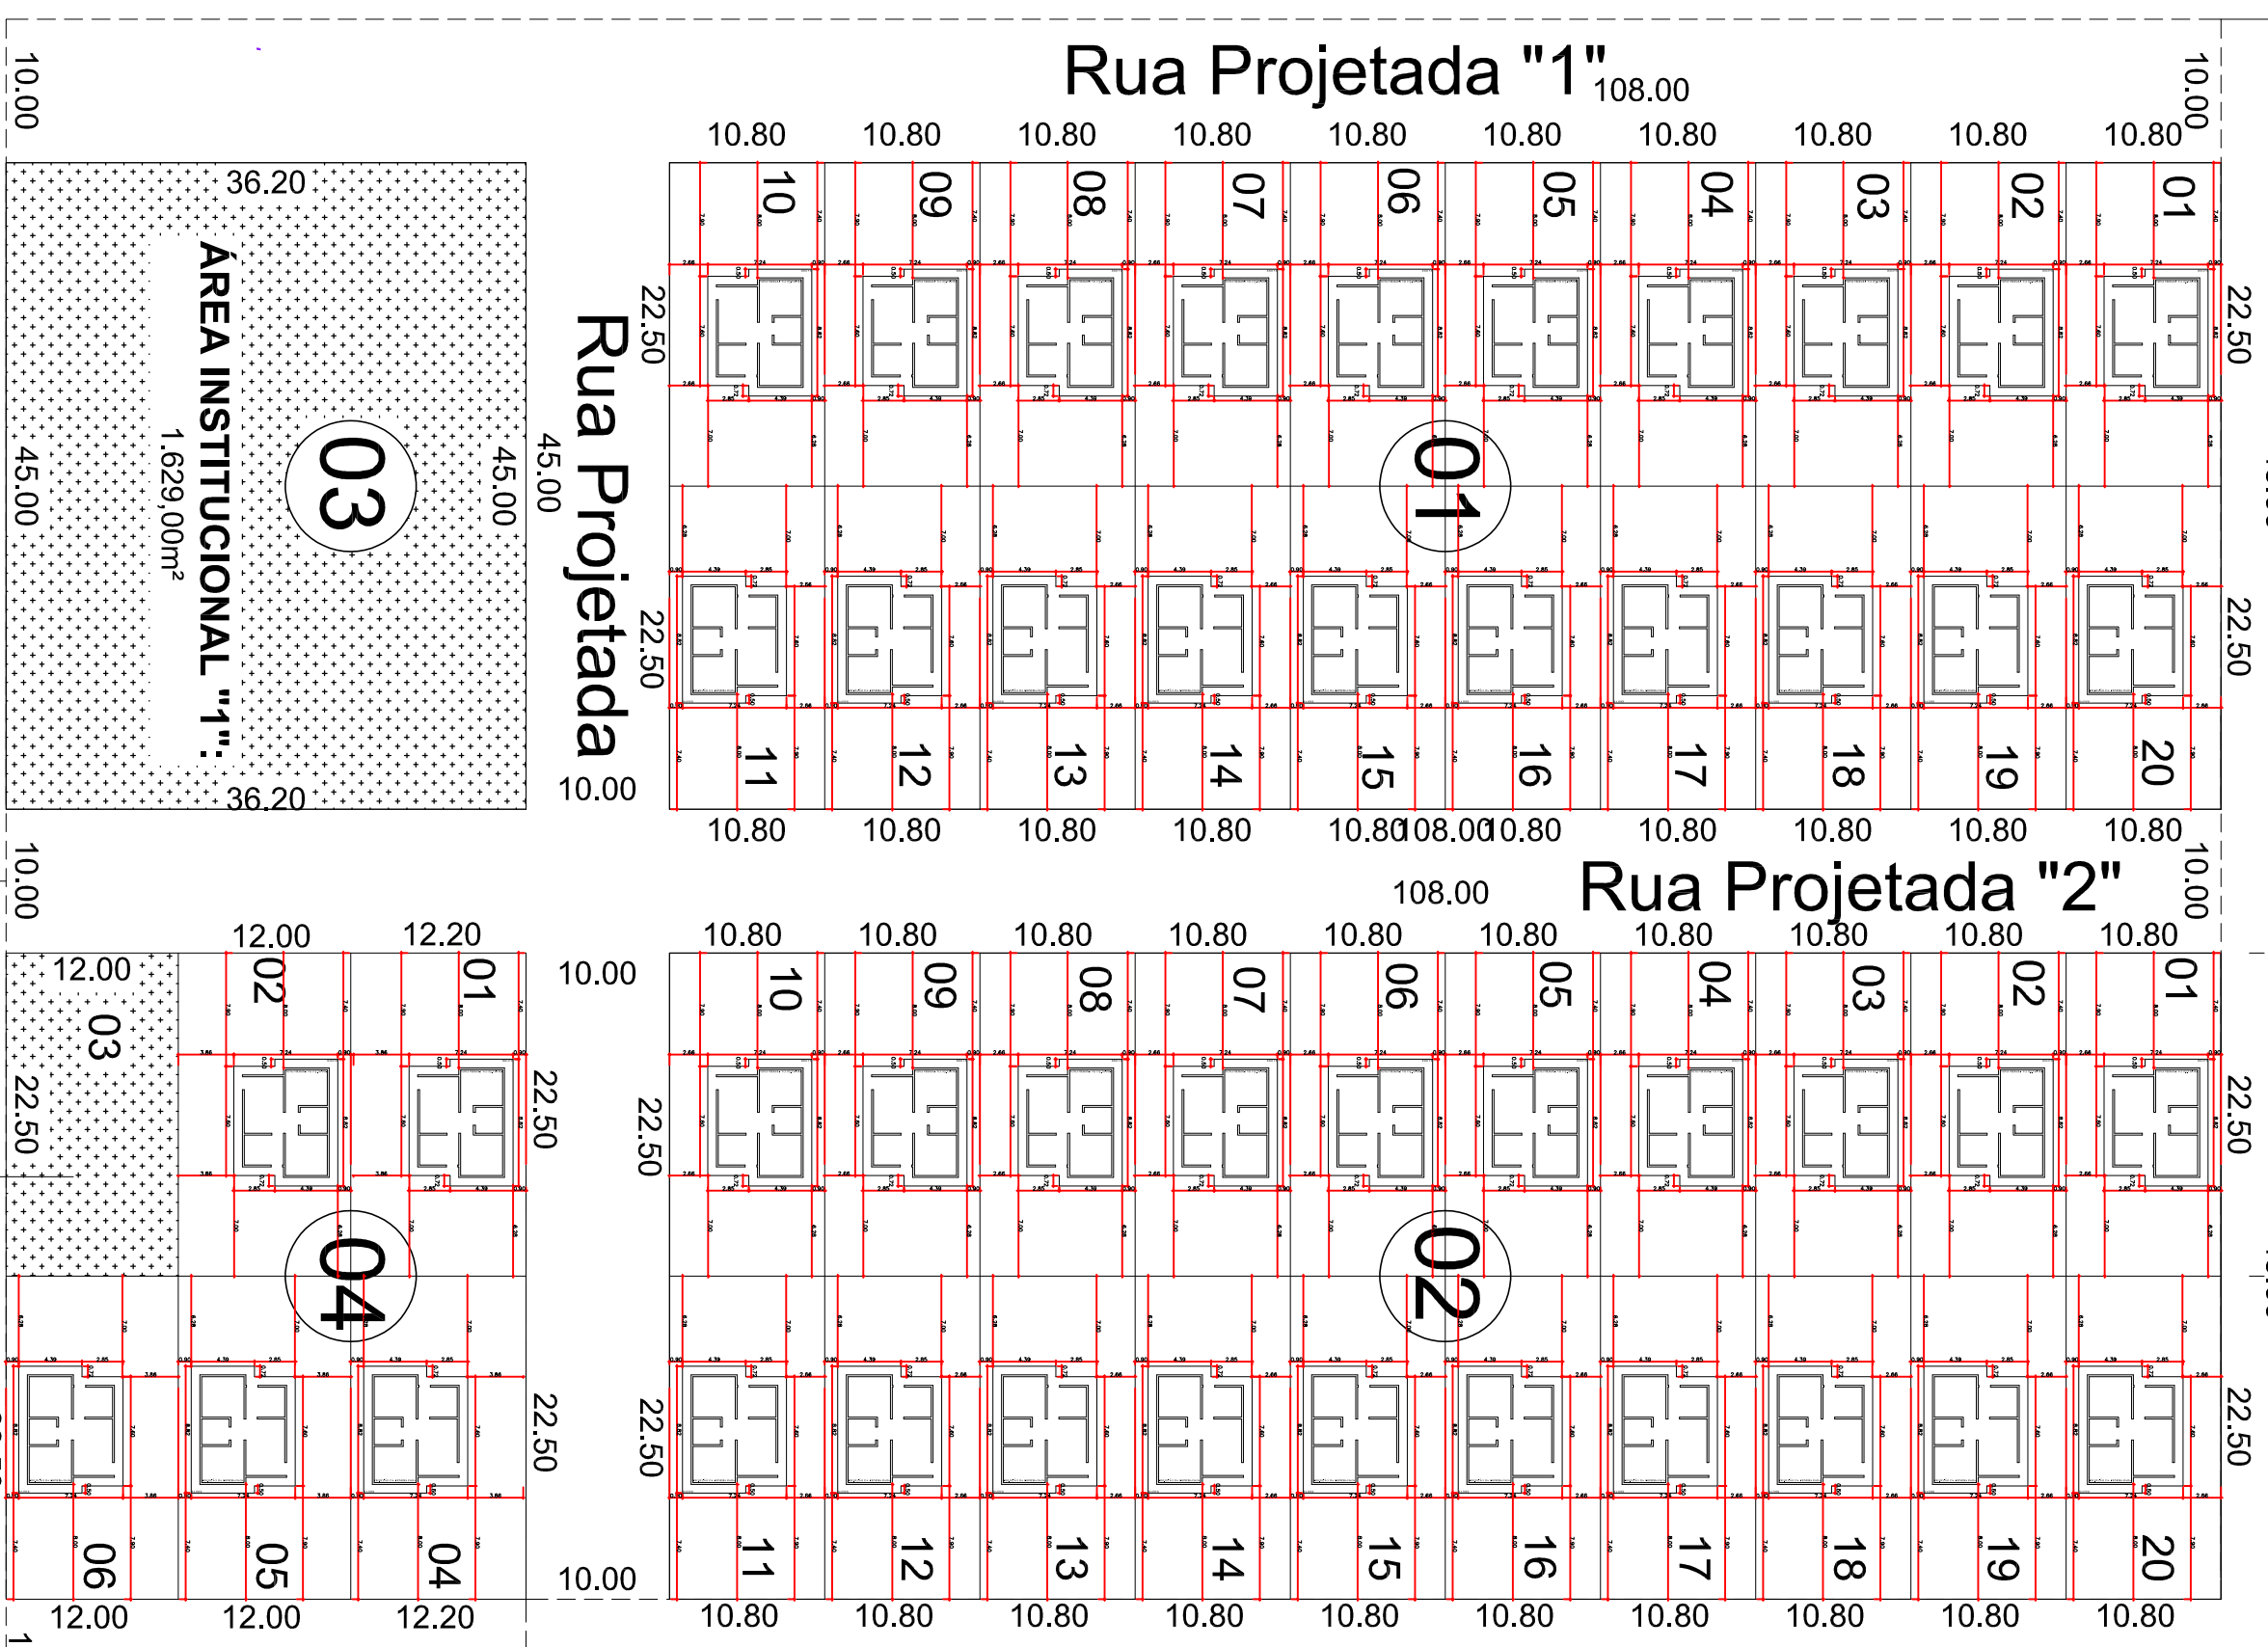

PORTE DO LOTE RURAL Nº44
QUADRA Nº24

ÁREA INSTITUCIONAL "2":
270,00m²

PORTE DO LOTE RURAL Nº44
QUADRA Nº24



PROGRAMA LOTES URBANIZADOS

LOTEAMENTO JARDIM ALVORADA II

MUNICÍPIO: JATEÍ		AUTOR DO PROJETO: ADRIANA PUGA CAU 852759	
EMPENHAMENTO: LOTEAMENTO JARDIM ALVORADA II		PROPRIETÁRIO DO PROJETO: AGERHAB	
TÍTULO: PROJETO DE IMPLANTAÇÃO DAS UHS NO LOTEAMENTO		ESCALA: 1/500	
QUANTIDADE: 50		DATA: FEV/21	
		FRANQUIA: 1/2	

