



LEGENDA:


	PAVIMENTAÇÃO A EXECUTAR	2426,32m ²	PAV. TRECHO RETO	2064,54m ²
	CALÇADA A EXECUTAR	1772,93m ²	PAV. CUL-DE-SAC	352,50m ²
	GRAMA FAIXA DE SERVIÇO	155,47m ²	PAV. DE CURVAS DE RAIOS 3,0m	9,28m ²
	PISO TÁTIL CONF. NBR 9050/2015	876,71m	MEIO-FIO TIPO 1 (RETO)	903,52m
	RAMPA DE ACESSIBILIDADE CONF. NBR 9050/2015	14 und.	MEIO-FIO TIPO 2 (CURVO)	117,00m
	SENTIDO DE ESCOAMENTO SUPERFICIAL			

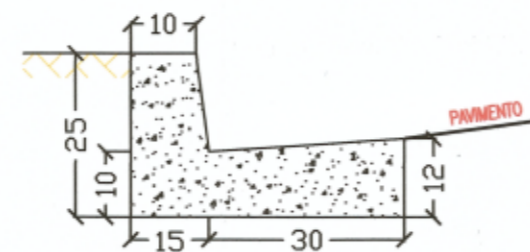


MEIO FIO COM SARJETA
ESC: S/ESCALA
Medidas em centímetros

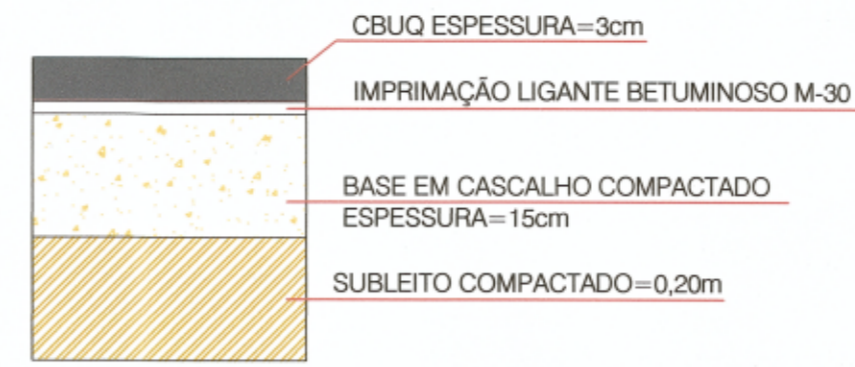

DETALHE SEÇÃO DO PAVIMENTO
ESC: S/ESCALA

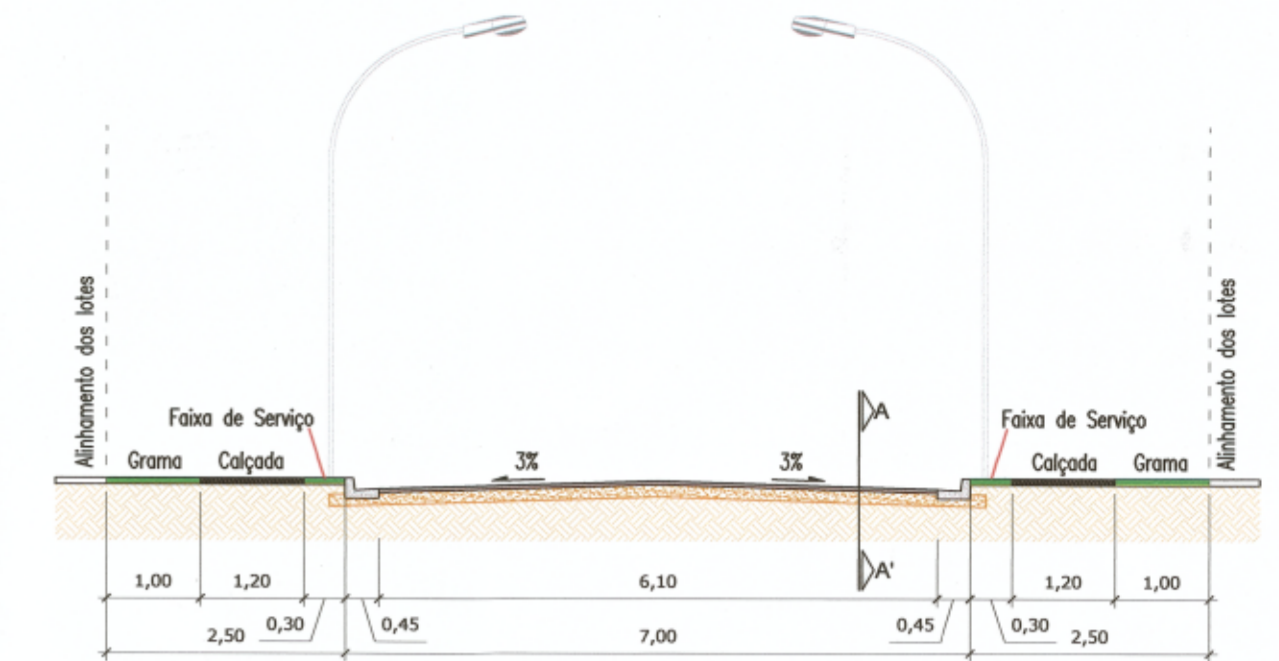

DETALHE SEÇÃO TRANSVERSAL
ESC: S/ESCALA

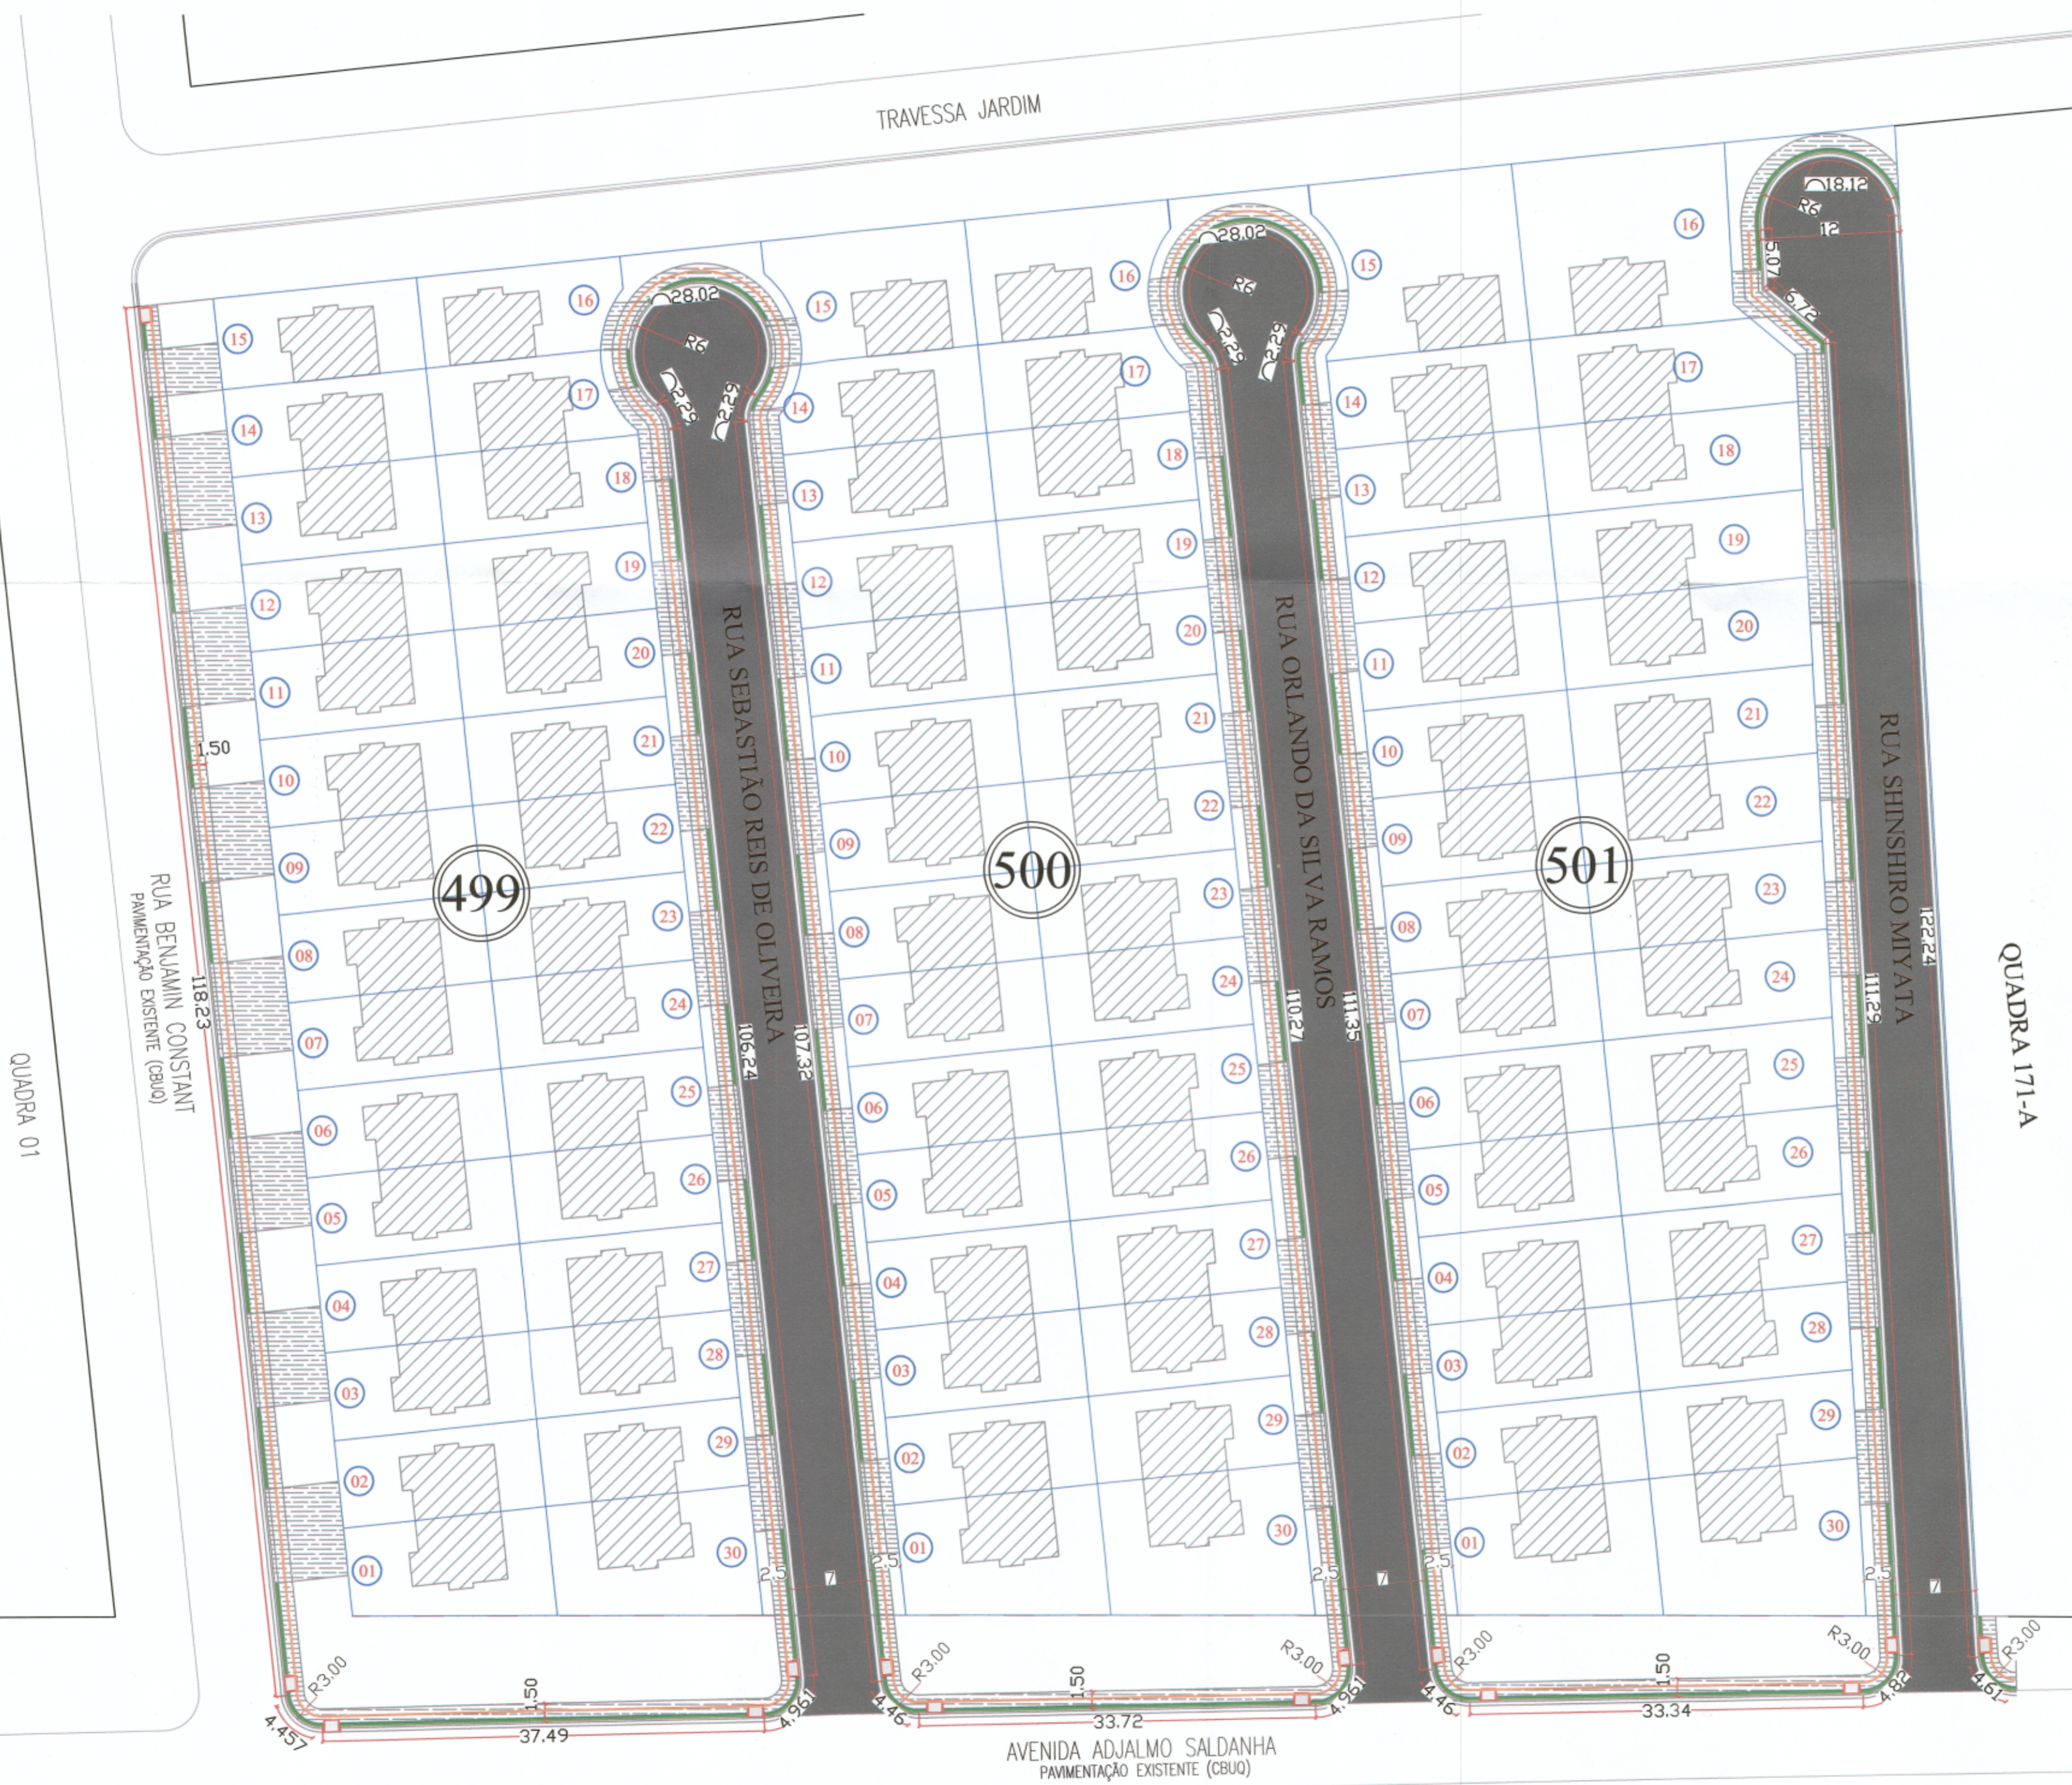

PAVIMENTAÇÃO
ESC: 1:400



TÍTULO | FOLHA
PROJETO DE INFRAESTRUTURA | 01

ASSUNTO
IMPLANTAÇÃO DE PAVIMENTAÇÃO

ENDEREÇO/MUNICÍPIO
**LOCAL: LOTEAMENTO RESIDENCIAL VALÉRIO DE MEDEIROS
ENDEREÇO: AVENIDA ADJALMO SALDANHA
BAIRRO: BRENECK - MUNDO NOV/MS.**

QUANTITATIVO
TOTAL DE CONSTRUÇÃO: 90,00 Unidades

ESCALA GRÁFICA | ESCALA NOMINAL | DATA
0 10 20 30 (m) | INDICADA | 02/2.020

ASSINATURAS
PREFEITO | C.P.F.
RESPONSÁVEL TÉCNICO | A.R.T.

APROVAÇÃO
PROJETO APROVADO EM 02.02.2020
de acordo com a Lei Municipal N. 160/86
PREFEITURA MUNICIPAL DE MUNDO NOVO
Waldemar Maranhão dos Santos
Secretário Municipal de Infra
e Serviços Públicos
Portaria Nº 094/2020