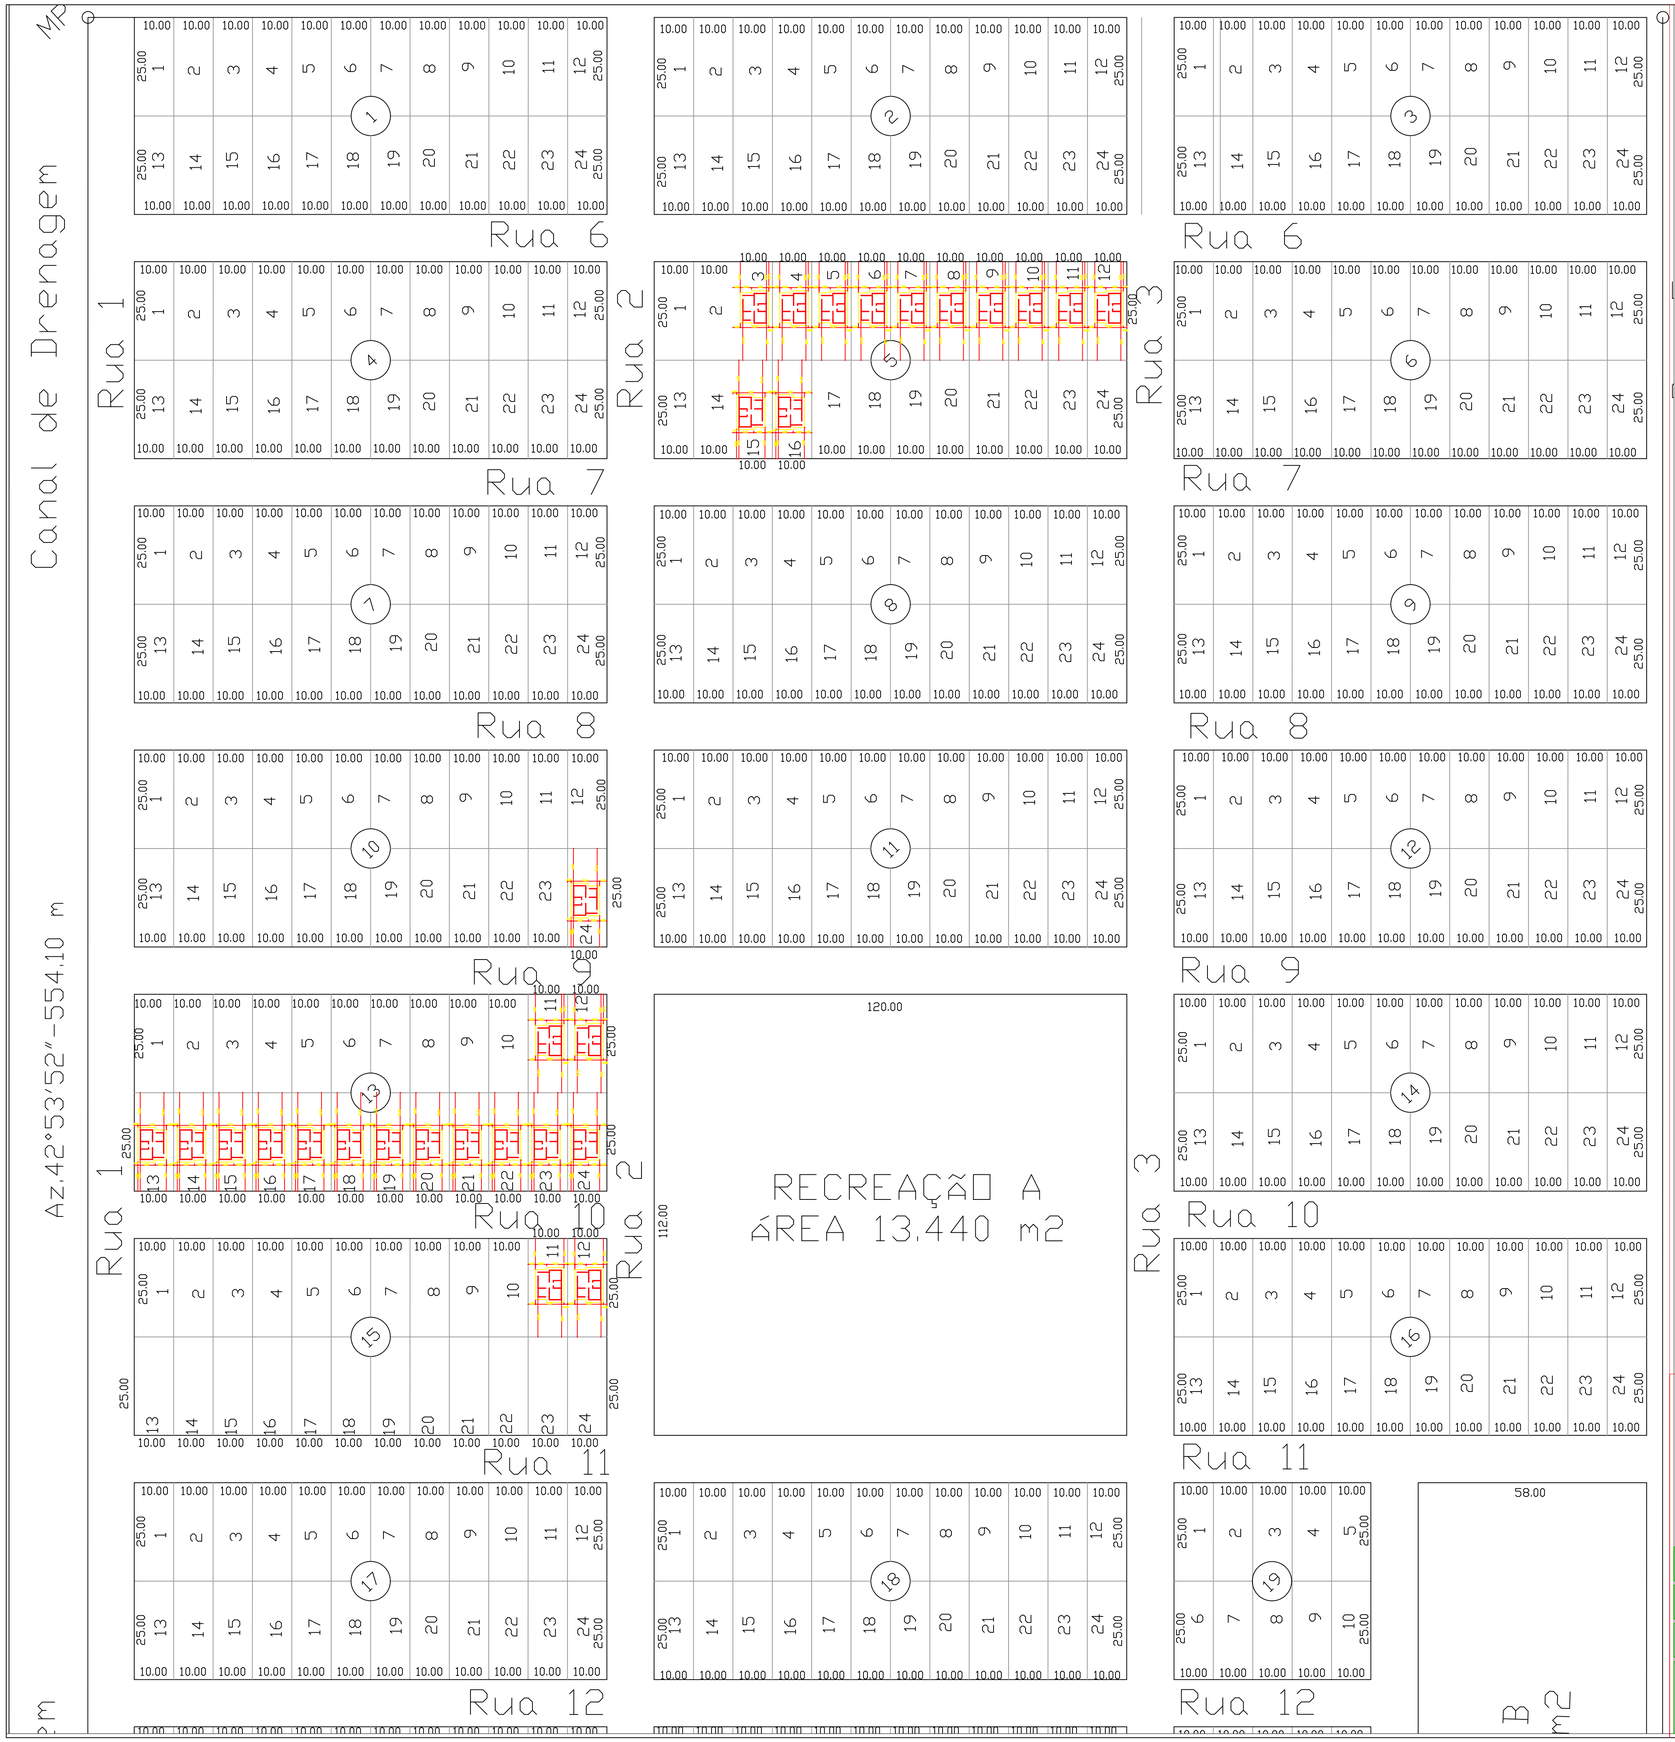

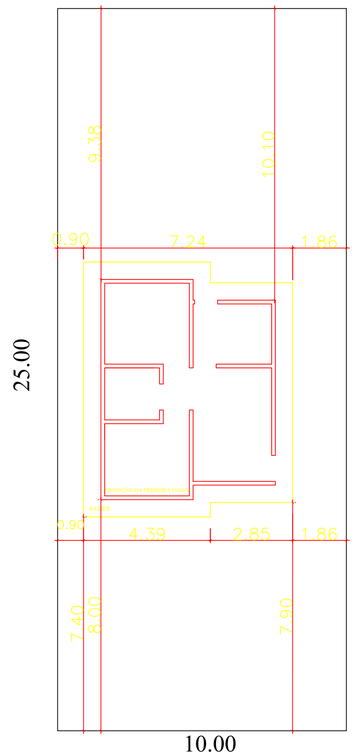

IMPLANTAÇÃO PADRÃO 01

QUADRA 05 - LOTE 03 AO 12
QUADRA 05 - LOTE 15 E 16
QUADRA 10 - LOTE 24
QUADRA 13 - LOTES 11 E 12
QUADRA 13 - LOTES 13 E 24
QUADRA 15 - LOTES 11 E 12

OBS- MUDANÇA DOS LOTES REALIZADA EM ATENDIMENTO AO OF°383/GAB/2021 DA PREFEITURA DE PORTO MURTINHO.

GOVERNO DO ESTADO
Mato Grosso do Sul

PROGRAMA LOTES URBANIZADOS

MUNICÍPIO: PORTO MURTINHO		
EMPREENDIMENTO: LOTEAMENTO RESIDENCIAL DOM PEPE		**QUANTIDADE:** 29
TÍTULO: PROJETO DE IMPLANTAÇÃO DAS UH'S NO LOTEAMENTO E NOS LOTES		
AUTOR DO PROJETO: MARIA DE LOURDES N. DE ARAÚJO CREA 1330/D VT MS 888	**PROPRIETÁRIO DO PROJETO:** AGEHAB CNPJ 05.472.304/0001-75	**ESC.:** 1/1100 ; 1/150 **DATA:** MAIO/21 **PRANCHA:** 1/1