



09
10,70
FRENTE

IMPLANTAÇÃO PADRÃO 01
QUADRA 16 LOTE 09

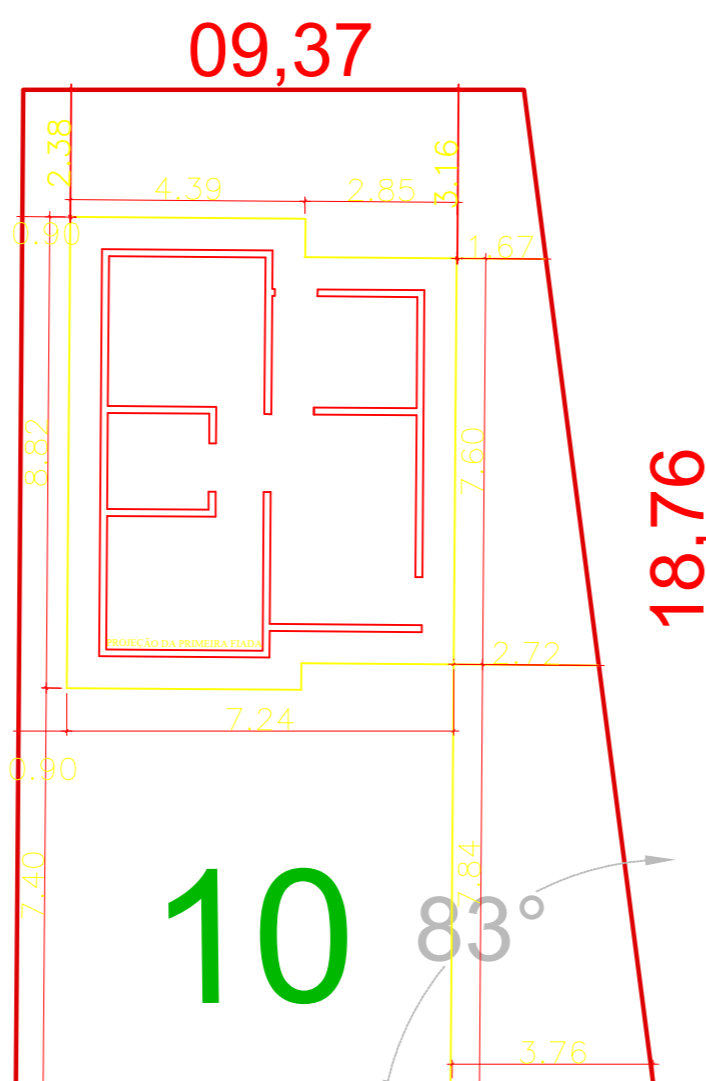


10
11,93
FRENTE

IMPLANTAÇÃO PADRÃO 02
QUADRA 16 LOTE 10

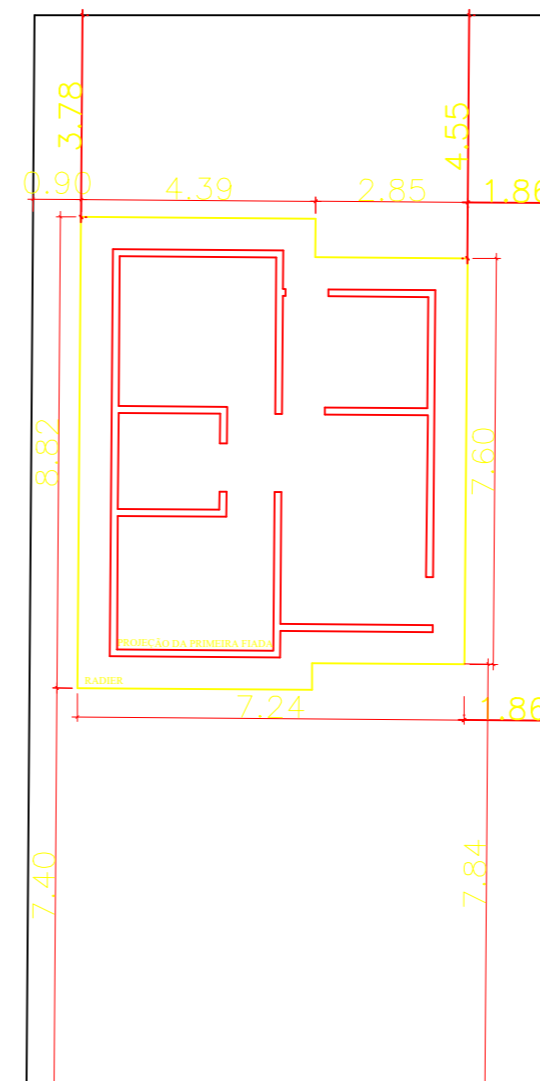

FRENTE


IMPLANTAÇÃO PADRÃO 03
QUADRA 08 LOTES 10,11 E 12
QUADRA 16 LOTES 01 AO 08

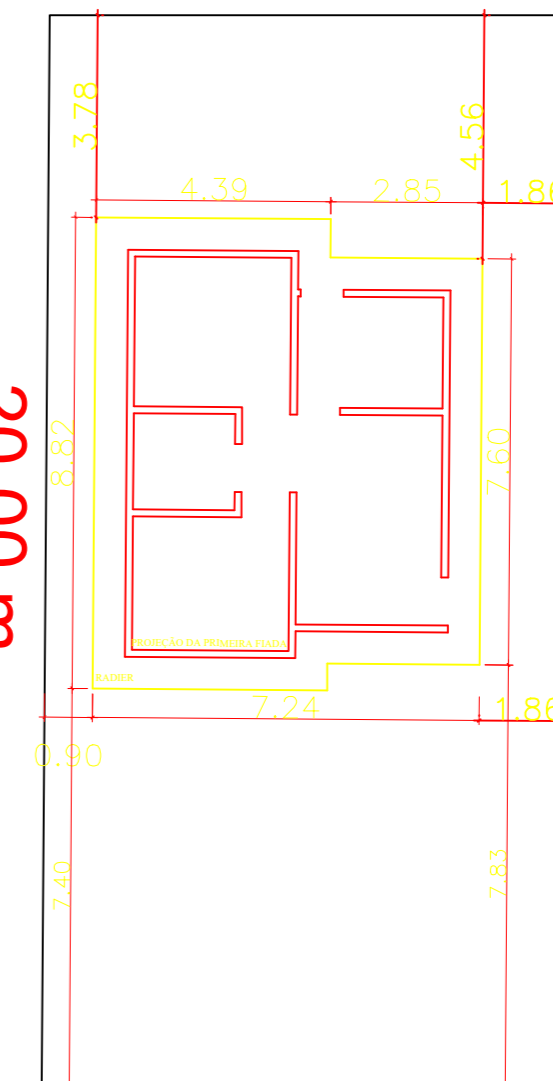

FRENTE

IMPLANTAÇÃO PADRÃO 04
QUADRA 07 LOTES 07 A 18

AV AFONSO PENA

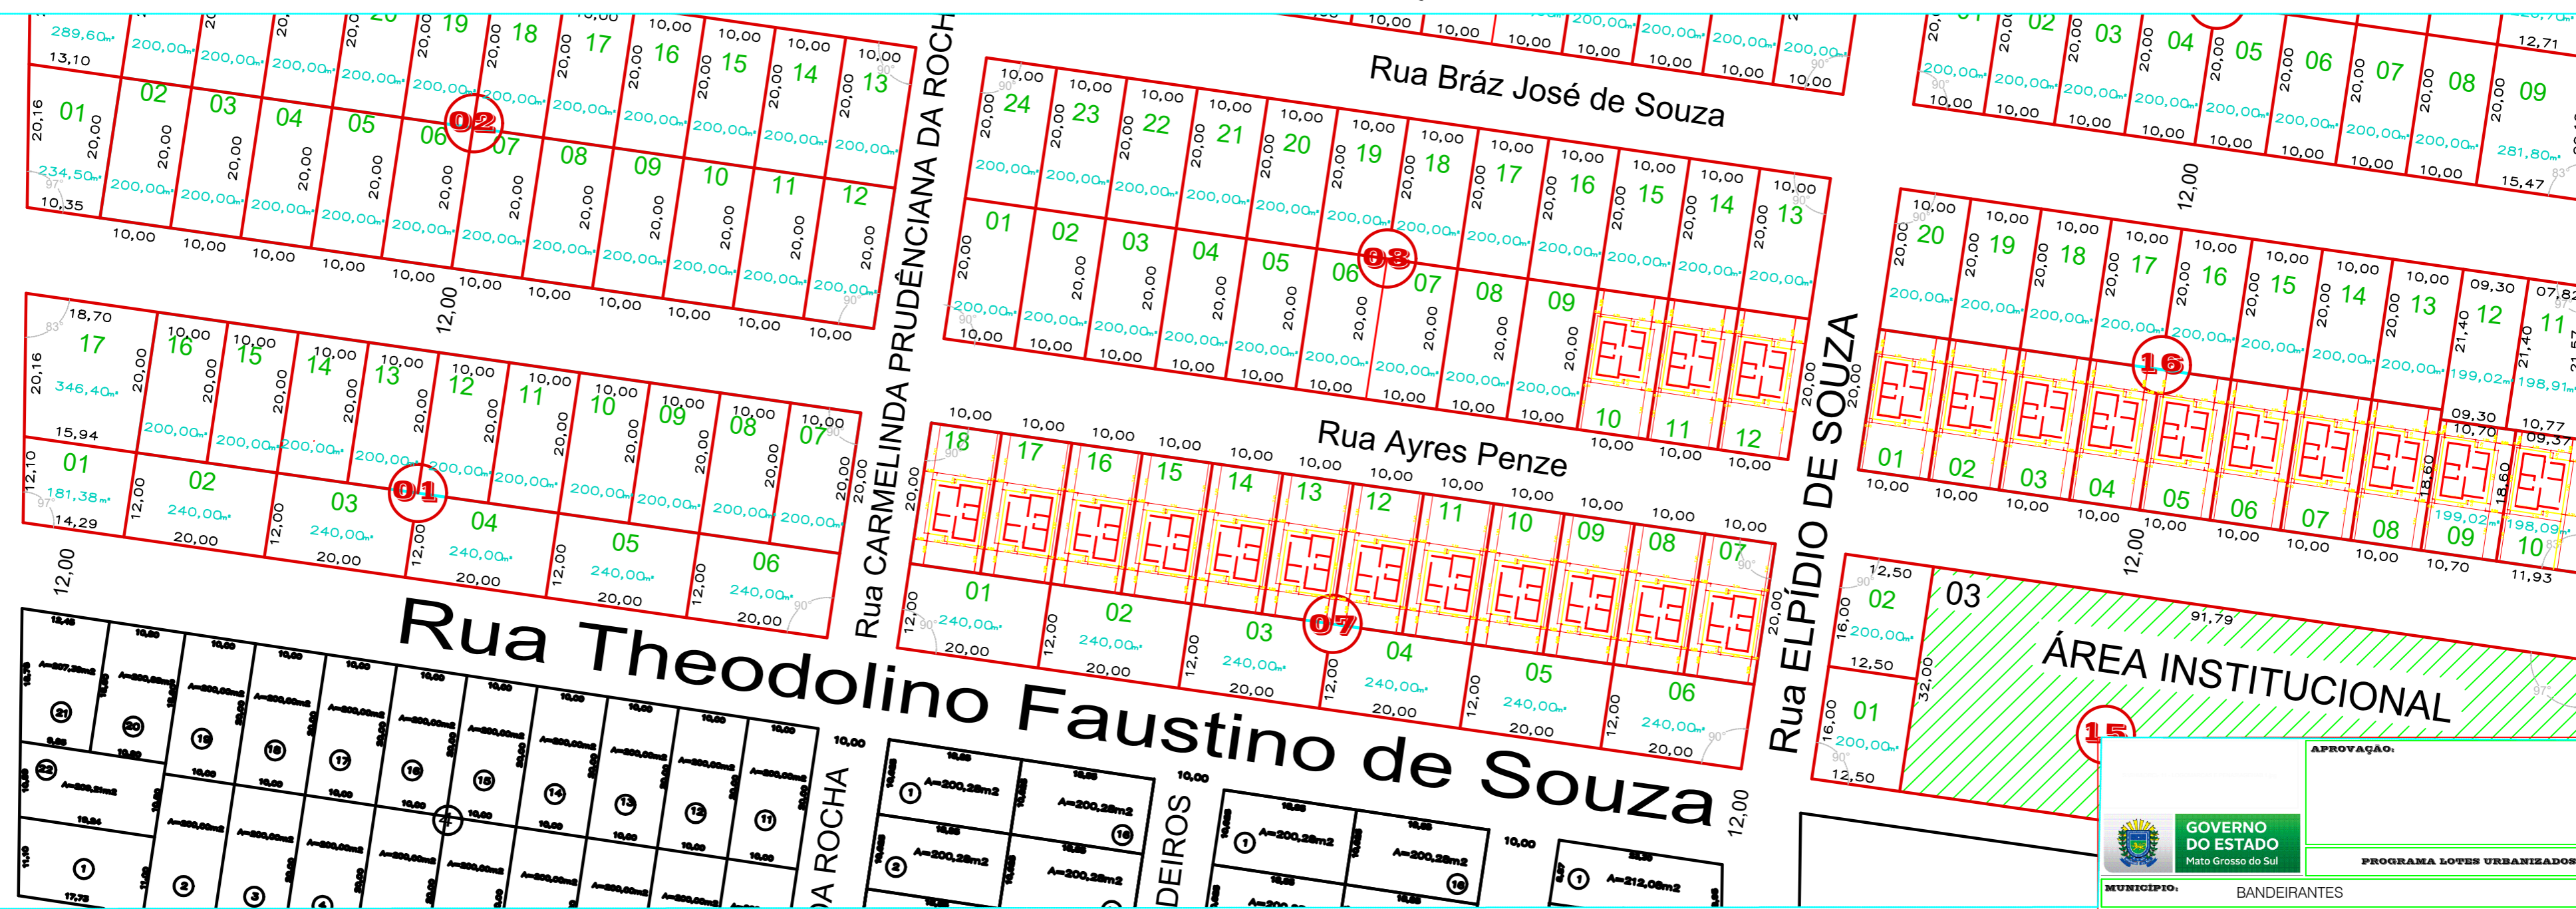

CORREDOR PÚBLICO

PROJETO DE IMPLANTAÇÃO DAS UHS NO LOTEAMENTO

ESCALA 1/500

| | | | |
|-------------------|--|----------------------------------|--|
| | | PROGRAMA LOTES URBANEADOS | |
| MUNICÍPIO: | BANDEIRANTES | QUANT. | 25 |
| EMPRESAMENTO: | LOTEAMENTO PEDRO CONSTANTINO | TÍTULO: | PROJETO DE IMPLANTAÇÃO DAS UHS NO LOTEAMENTO E NOS LOTES |
| AUTOR DO PROJETO: | MARIA DE LOURDES N. DE ARAÚJO CREA 1330/D VI MS 888 | PROPRIETÁRIO DO PROJETO: | AGEHAB CNPJ 05.472.304/0001-75 |
| ESCALA: | 1/500 | DATA: | 15/03/20 |
| FRANCA: | 1/1 | | |